



СИТУАЦИОННАЯ СХЕМА

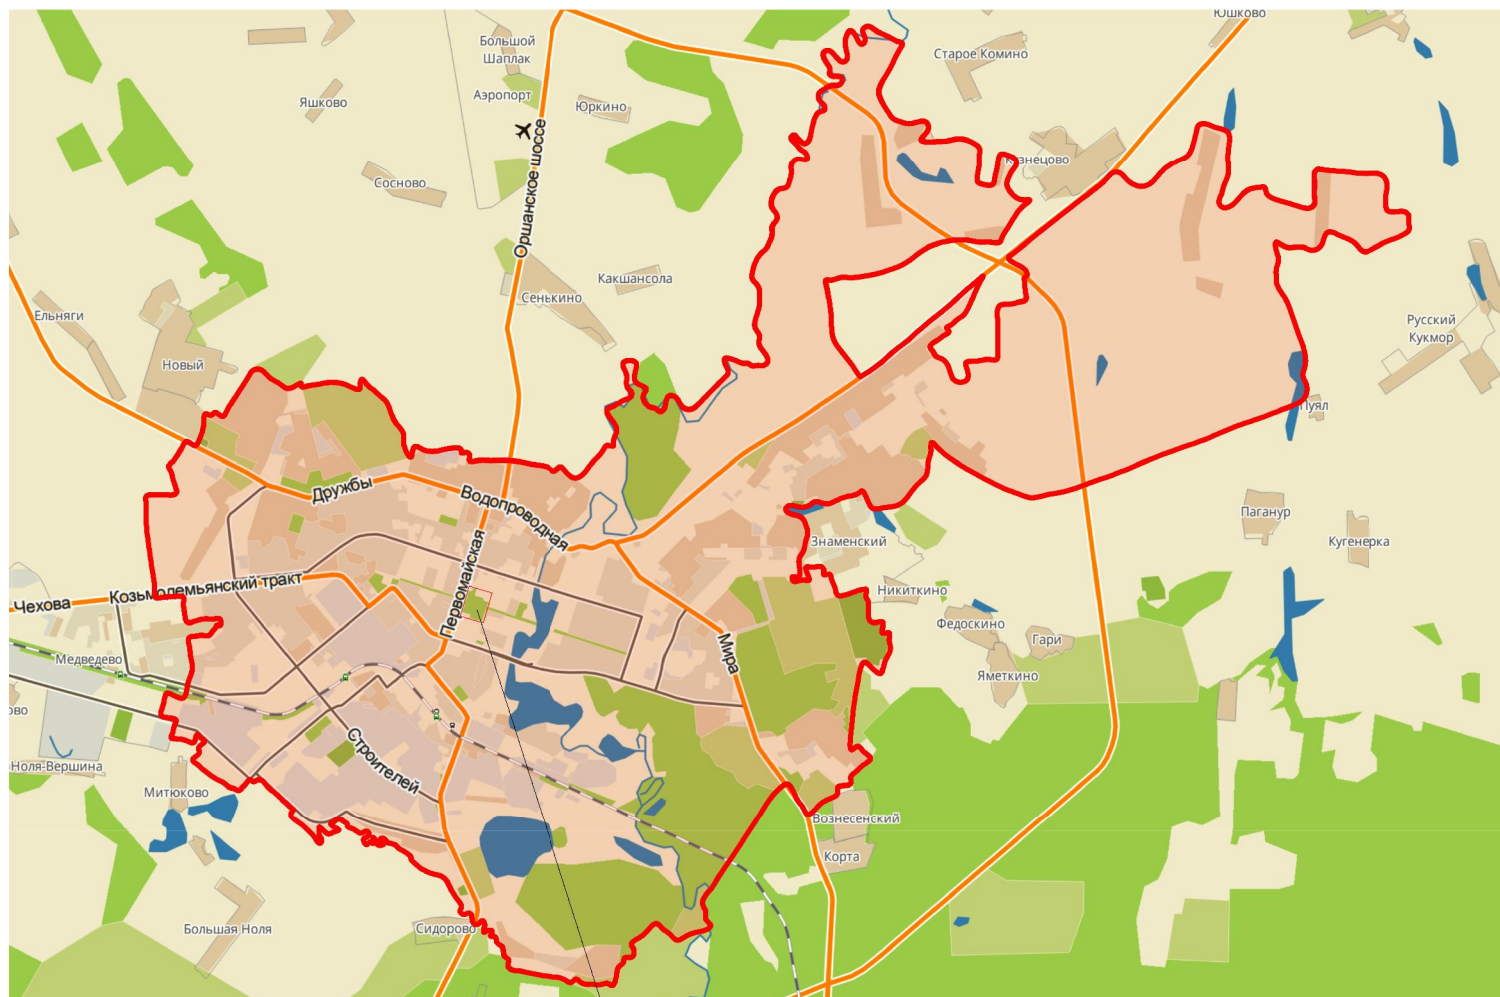

проектируемая территория

Карта градостроительного зонирования М 1:10000

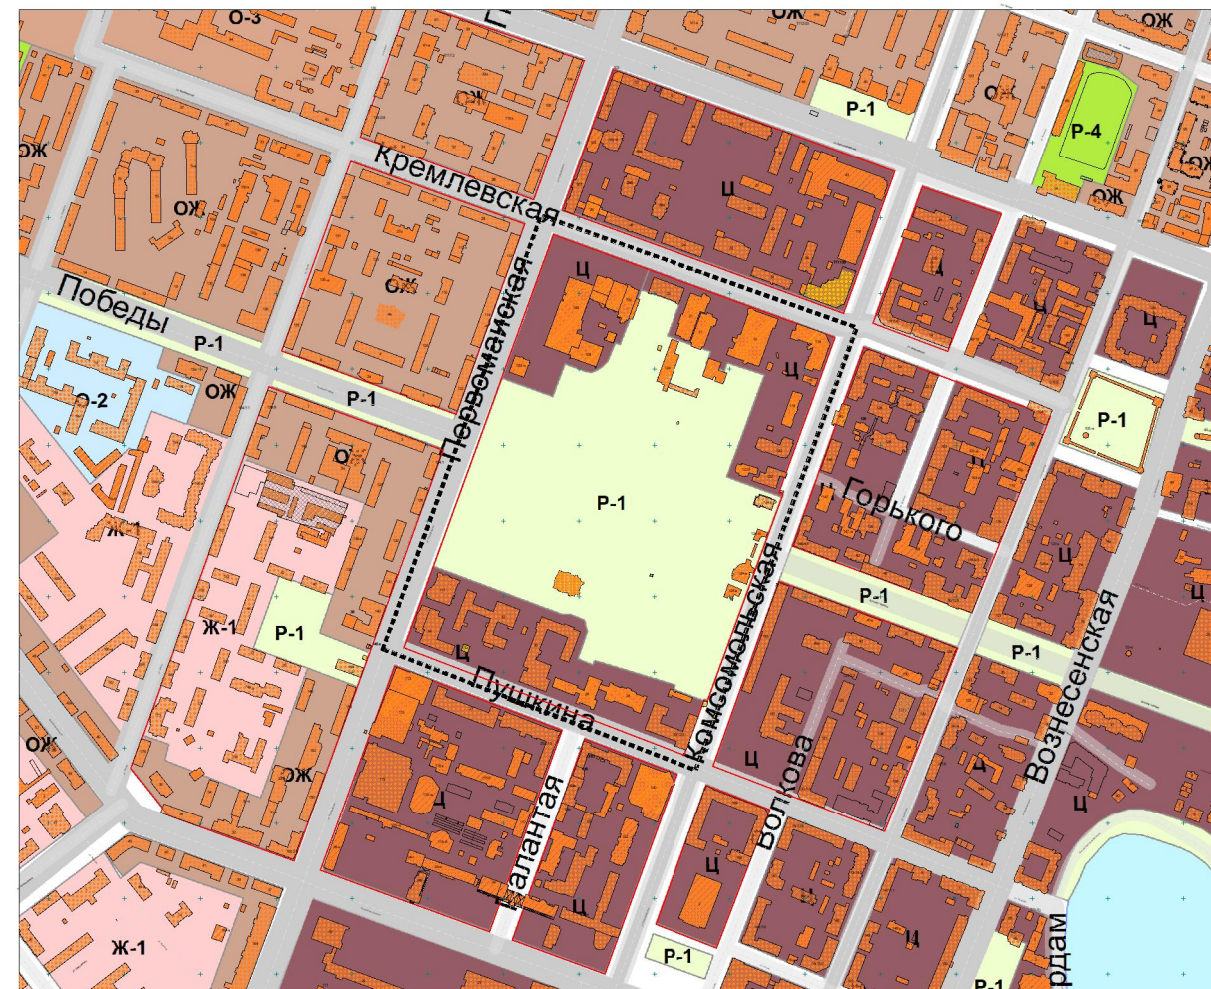

						<b>АРХ 31-2018-ПМТ-ОЧ.ГЧ</b>			
						Проект планировки территории, ограниченной улицами Кремлевской Комсомольской, Пушкина и Первомайской в городе Йошкра-Оле.			
Изм.	Кол.уч.	Лист	N док.	Подпись	Дата	Проект межевания территории. Основная часть.	Стадия	Лист	Листов
Разработал	Кириллова						П	1	3
Проверил	Костик					Схема расположения проектируемой территории в планировочной структуре города	МУП "Архитектор"		
Нач. отд.	Ратманов								
Н. контр.									