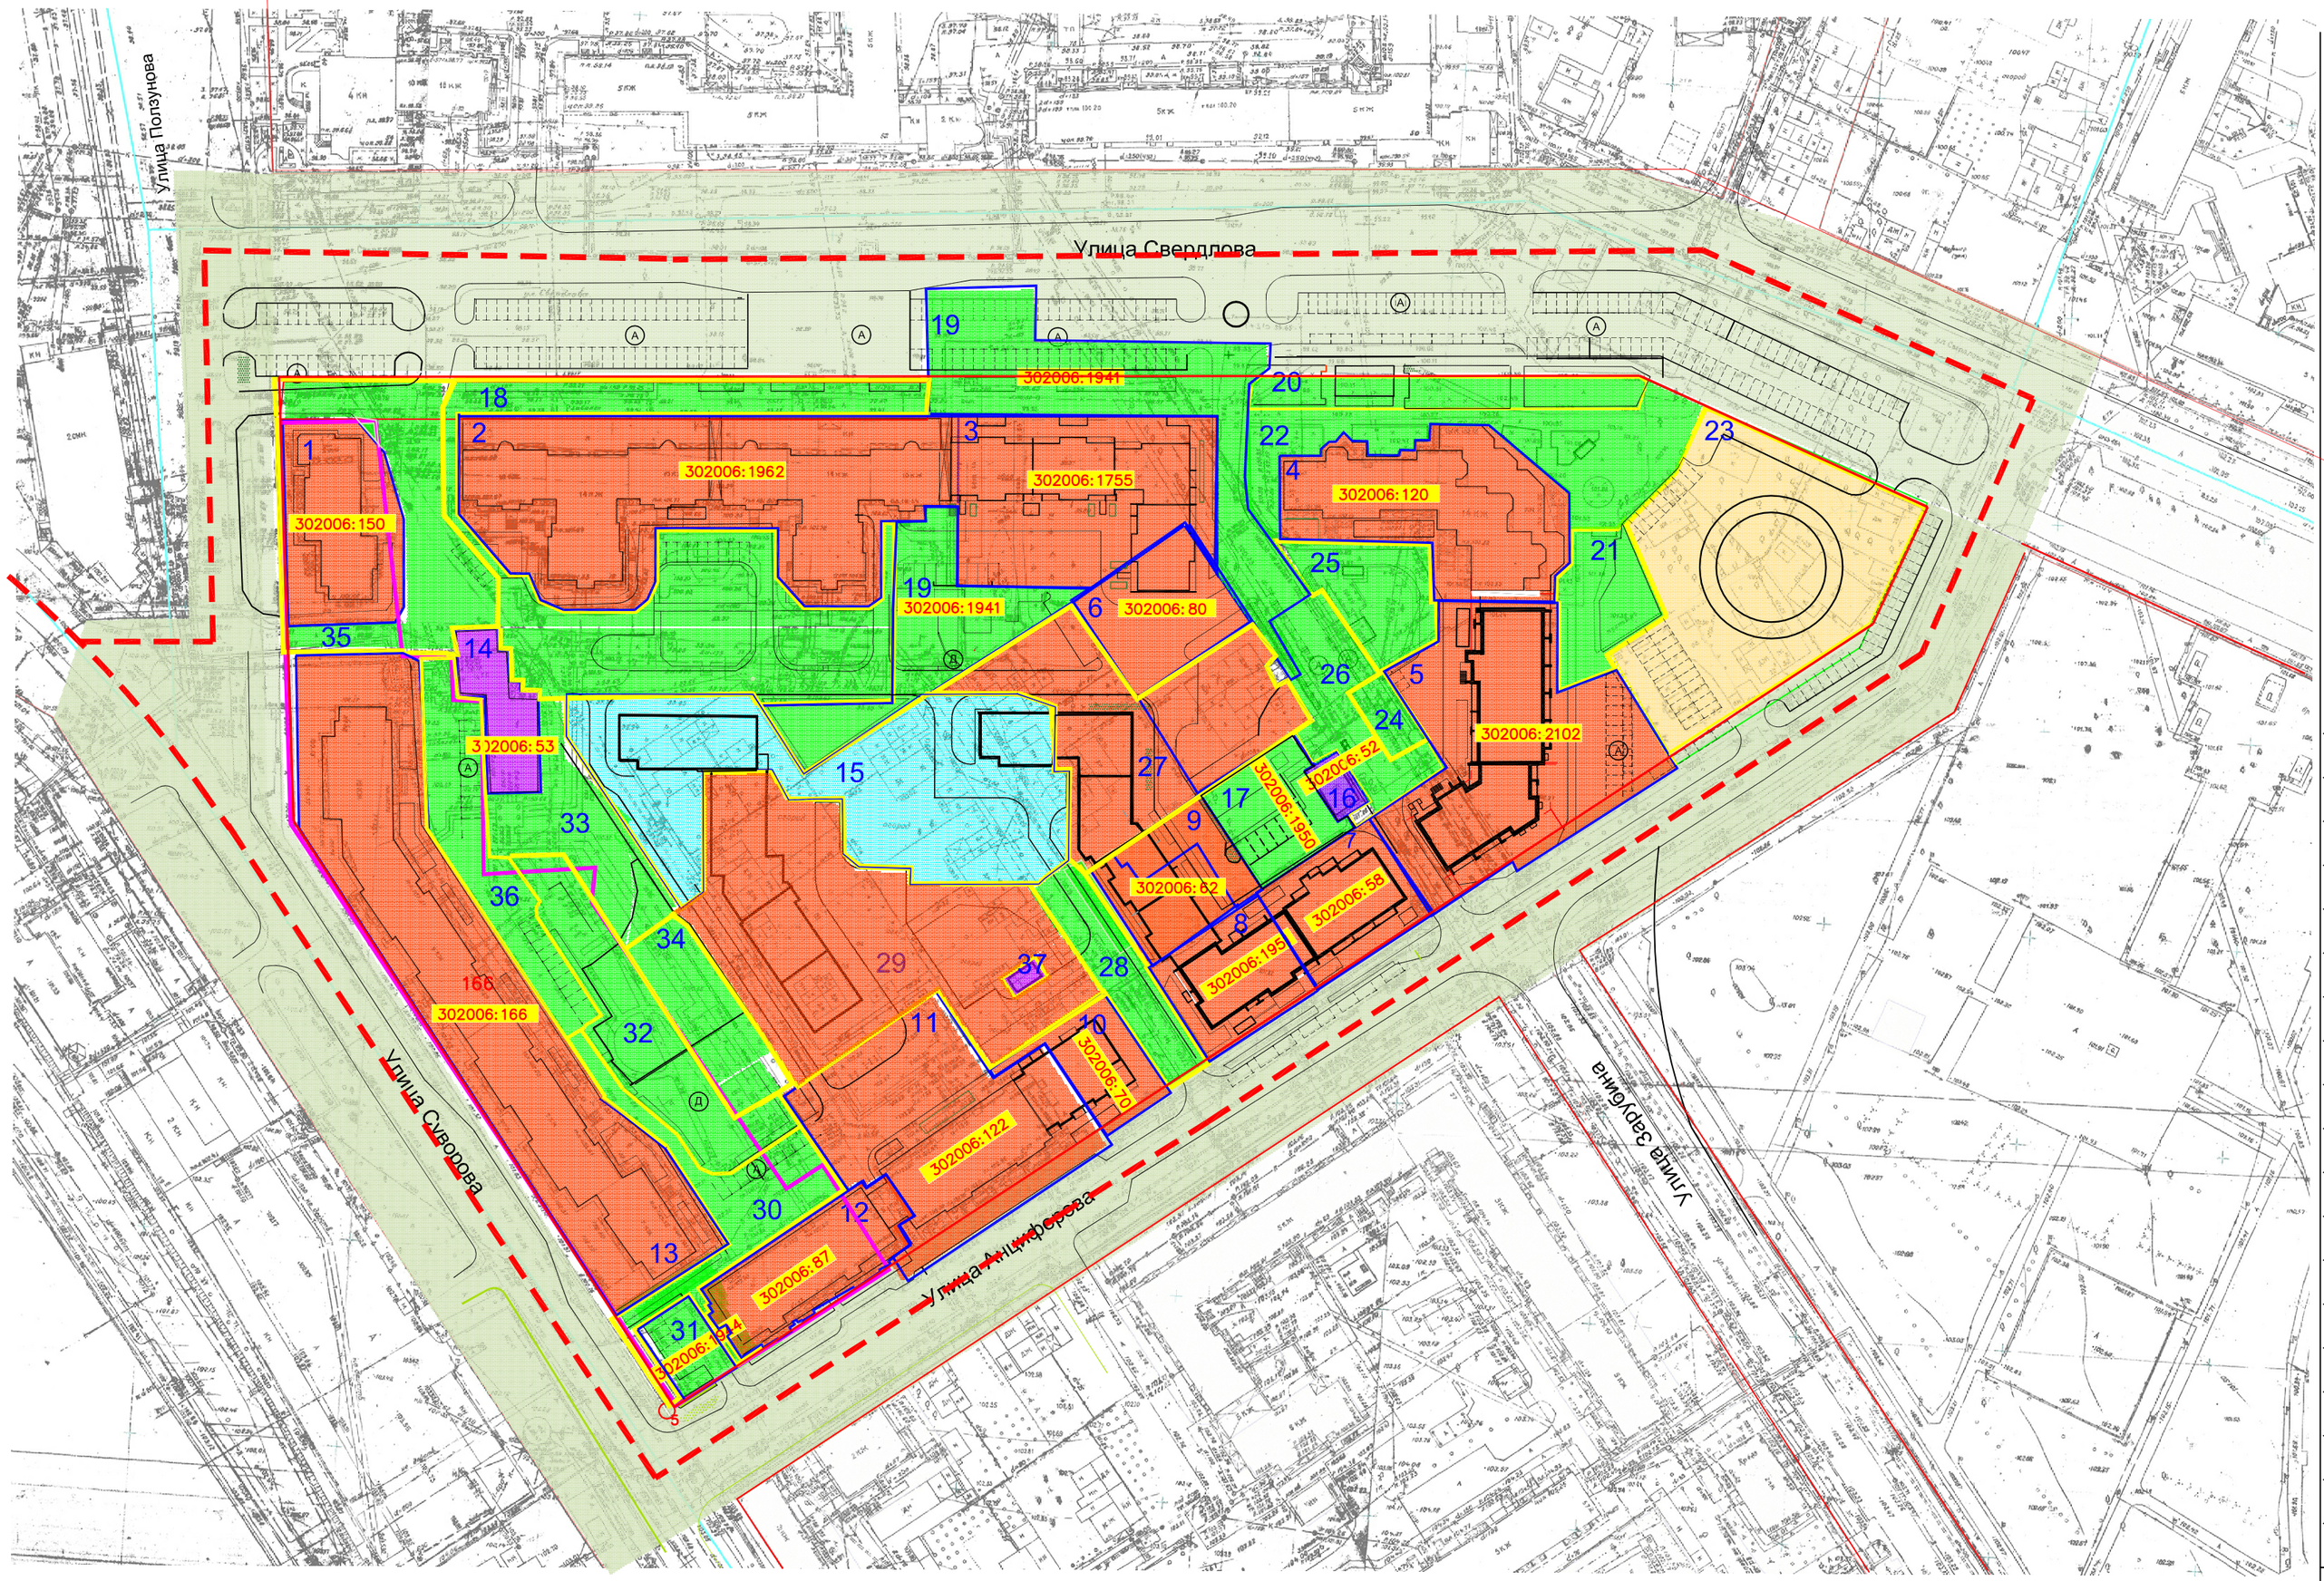

ЭКСПЛИКАЦИЯ ЗЕМЕЛЬНЫХ УЧАСТКОВ

N поз.	ЗЕМЕЛЬНЫЙ УЧАСТОК	Площадь м2	ПРИМЕЧАНИЕ
1	Многоквартирного многоэтажного жилого дома	1321	Существующий
2	Многоквартирного многоэтажного жилого дома со встроенно–пристроенным блоком обслуживания.	4512	Существующий
3	Многоквартирного многоэтажного жилого дома со встроенно–пристроенным блоком обслуживания.	2436	Существующий
4	Многоквартирного многоэтажного жилого дома со встроенно–пристроенным блоком обслуживания.	2051	Существующий
5	Многоквартирного многоэтажного жилого дома	3077	Существующий
6	Многоквартирного многоэтажного жилого дома	917	Существующий
7	Многоквартирного многоэтажного жилого дома со встроенным блоком обслуживания.	919	Существующий
8	Многоквартирного многоэтажного жилого дома со встроенным блоком обслуживания.	856	Существующий
9	Многоквартирного многоэтажного жилого дома	914	Планируемый
10	Многоквартирного многоэтажного жилого дома	548	Существующий
11	Многоквартирного многоэтажного жилого дома со встроенным блоком обслуживания.	2701	Существующий
12	Многоквартирного многоэтажного жилого дома со встроенным блоком обслуживания.	1024	Существующий
13	Многоквартирного многоэтажного жилого дома	4977	Существующий
14	Центральной транс–ной подст.	498	Существующий
15	Детского дошкольного учреждения	3790	Планируемый
16	Трансформаторной подстанции	125	Существующий
17	Территории общего пользования	708	Существующий
18	Территории общего пользования	3800	Планируемый
19	Территории общего пользования	4061	Существующий
20	Территории общего пользования /Для поз.9 по генплану/	730	Планируемый
21	Территории общего пользования /Для поз.9 по генплану/	655	Планируемый
22	Территории общего пользования	1610	Планируемый
23	Территории общего пользования	3550	Планируемый
24	Территории общего пользования /Для поз.13 по генплану/	190	Планируемый
25	Территории общего пользования	745	Планируемый
26	Территории общего пользования	845	Планируемый
27	Территории общего пользования	2400	Планируемый
28	Территории общего пользования	730	Планируемый
29	Территории общего пользования	4075	Планируемый
30	Территории общего пользования	1015	Планируемый
31	Территории общего пользования	340	Существующий
32	Территории общего пользования	1355	Планируемый
33	Территории общего пользования	1015	Планируемый
34	Территории общего пользования /Для поз.12, поз.13 по генплану/	810	Планируемый
35	Территории общего пользования	1495	Планируемый
36	Территории общего пользования	1150	Планируемый
37	Трансформаторной подстанции	48	Планируемый

УСЛОВНЫЕ ОБОЗНАЧЕНИЯ

- Зона планируемого размещения объектов многоэтажной жилой застройки (2.6)
- Зона планируемого размещения объектов детского дошкольного учреждения (3.5.1).
- Зона планируемого размещения объектов многоэтажной жилой застройки. Благоустройство и озеленение придомовой территории (2,6)
- Размещение объектов кап–го стр–ва в целях извлечения прибыли на основании торговой банковской и иной предпр–ой деят–ти (4.0)
- Зона размещения оюъектов коммунального обслуживания (3.1)
- Территория общего пользования (12,0)
- Граница земельного участка в красных линиях.
- Границы земельных участков, поставленных на кадастровый учет..
- 302006:1941 Номера земельных участков, поставленных на кадастровый учет..
- Границы планируемых земельных участков.
- 29 Номера планируемых земельных участков и земельных участков, поставленных на кадастровый учет.
- Границы разрешенного использования земельного участка–зона ОЖ

ПРИМЕЧАНИЯ.

1. Чертеж планировки территории разработан в М 1:1000 на выкопировке, выполненной МУП "Архитектор".
1. В таблице экспликации площади планируемых земельных участков голубым цветом обозначены не уточненные, красным цветом–уточненные

						Заказчик	
						Проект планировки и проект межевания территории, улицами Анциферова, Суворова, Свердлова в городе Йошкар–Ола.	
ИЗМ.	КОЛ.УЧ	ЛИСТ	N ДОК	ПОДПИСЬ	ДАТА		
Разработал		Петрова				Проект планировки территории. Основная часть	Стадия: РП; Лист: 3; Листов: 3
Н.контроль		Шагиев					
ГИП		Киртаев					
ГАП		Нестерова					
Директор		Шагиев				Чертеж планировки территории, отображающий границы зон планируемого размещения объектов соц–о–культурного и коммунально–бытового назначения, иных объектов кап–го стр–ва	ООО АСГ " АиСТ"