



УСЛОВНЫЕ ОБОЗНАЧЕНИЯ

-  граница разработки проекта (земельный участок с кадастровым номером 12:05:4501001:104)
-  устанавливаемые красные линии с номерами поворотных точек
-  линии регулирования застройки (проектируемые)
-  поворотная точка и номер поворотной точки красной линии
-  границы технической зоны существующей ЛЭП (напряжение 10 кВ, R=21 м, согласно Постановлению Правительства РФ №160 "О порядке установления охранных зон объектов электросетевого хозяйства и особых условий использования земельных участков, расположенных в границах таких зон (с изменениями))
-  границы технической зоны существующей ВЛ (напряжение 0,4 кВ, R=4 м, согласно Постановлению Правительства РФ №160 "О порядке установления охранных зон объектов электросетевого хозяйства и особых условий использования земельных участков, расположенных в границах таких зон (с изменениями))

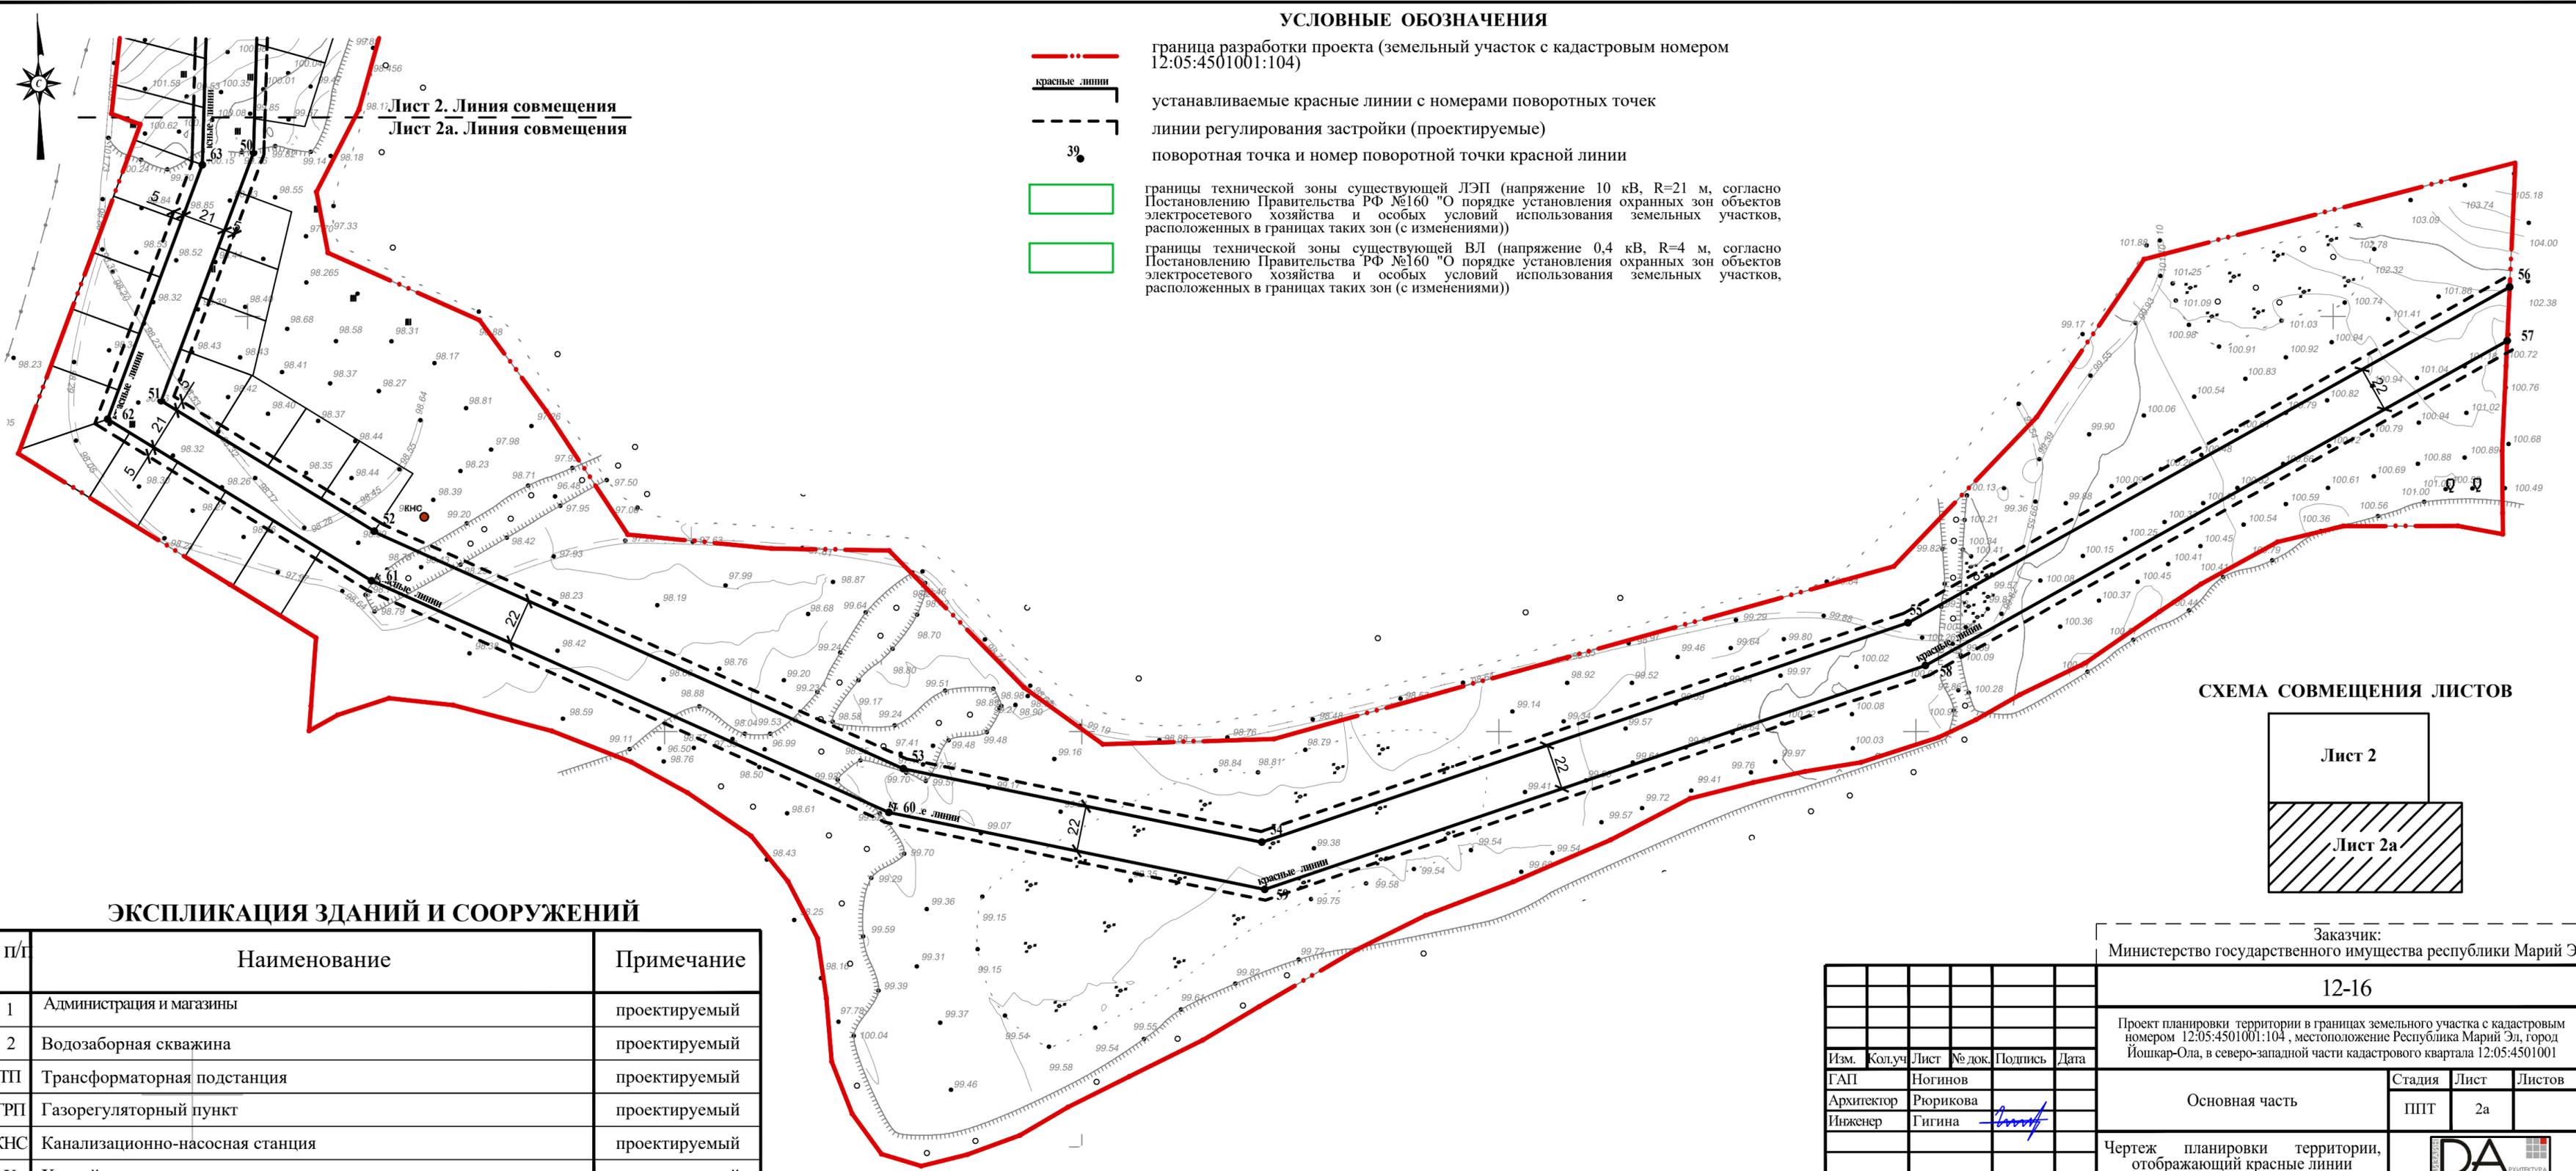

Лист 2. Линия совмещения
Лист 2а. Линия совмещения

СХЕМА СОВМЕЩЕНИЯ ЛИСТОВ

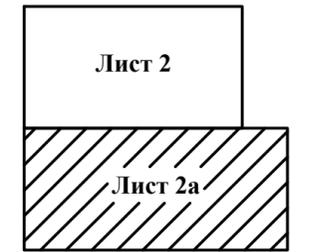

ЭКСПЛИКАЦИЯ ЗДАНИЙ И СООРУЖЕНИЙ

№ п/п	Наименование	Примечание
1	Администрация и магазины	проектируемый
2	Водозаборная скважина	проектируемый
ТП	Трансформаторная подстанция	проектируемый
ГРП	Газорегуляторный пункт	проектируемый
КНС	Канализационно-насосная станция	проектируемый
Х	Хоккейная площадка	проектируемый

Заказчик: Министерство государственного имущества республики Марий Эл

12-16

Проект планировки территории в границах земельного участка с кадастровым номером 12:05:4501001:104, местоположение Республика Марий Эл, город Йошкар-Ола, в северо-западной части кадастрового квартала 12:05:4501001

Изм.	Колуч.	Лист	№ док.	Подпись	Дата
ГАП	Ногинов				
Архитектор	Рюрикова				
Инженер	Гигина				
Н.контроль	Ногинов				

Основная часть

Стадия	Лист	Листов
ППТ	2а	

Чертеж планировки территории, отображающий красные линии
М 1:2000

