





**СХЕМА СОВМЕЩЕНИЯ ЛИСТОВ**

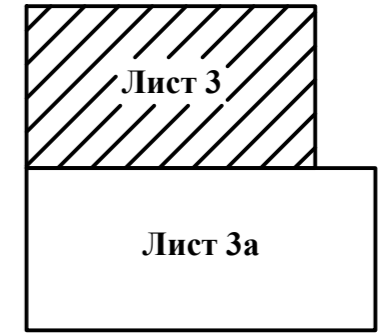

**УСЛОВНЫЕ ОБОЗНАЧЕНИЯ**

- граница разработки проекта (земельный участок с кадастровым номером 12:05:4501001:104)
- устанавливаемые красные линии
- линии регулирования застройки (проектируемые)
- БП** — береговая полоса от реки (R=20 м, согласно Водному кодексу РФ, №73-ФЗ от 03.06.2006)
- линии дорог, улиц, проездов, обеспечивающих транспортную связь жилого района с городской улично-дорожной сетью, а также внутри рассматриваемой территории
- линии, обозначающие тротуары, пешеходные дорожки
- размещение проектируемых объектов капитального строительства с участками
- Г — газопровод (проектируемый)
- В — водопровод (проектируемый)
- К — канализация (проектируемая)
- W — электрика (проектируемая)
- С — связь (проектируемый)
- объекты электросетевого хозяйства (ЛЭП, 10 кВ, существующая)
- объекты электросетевого хозяйства (ВЛ, 0,4 кВ, существующая)
- газорегуляторный пункт (ГРП)
- трансформаторная подстанция (ТП)
- канализационная насосная станция (КНС)
- проектируемые площадки для мусоросборников закрытого типа

**Поперечный профиль улицы шириной 22 м  
М 1:200**

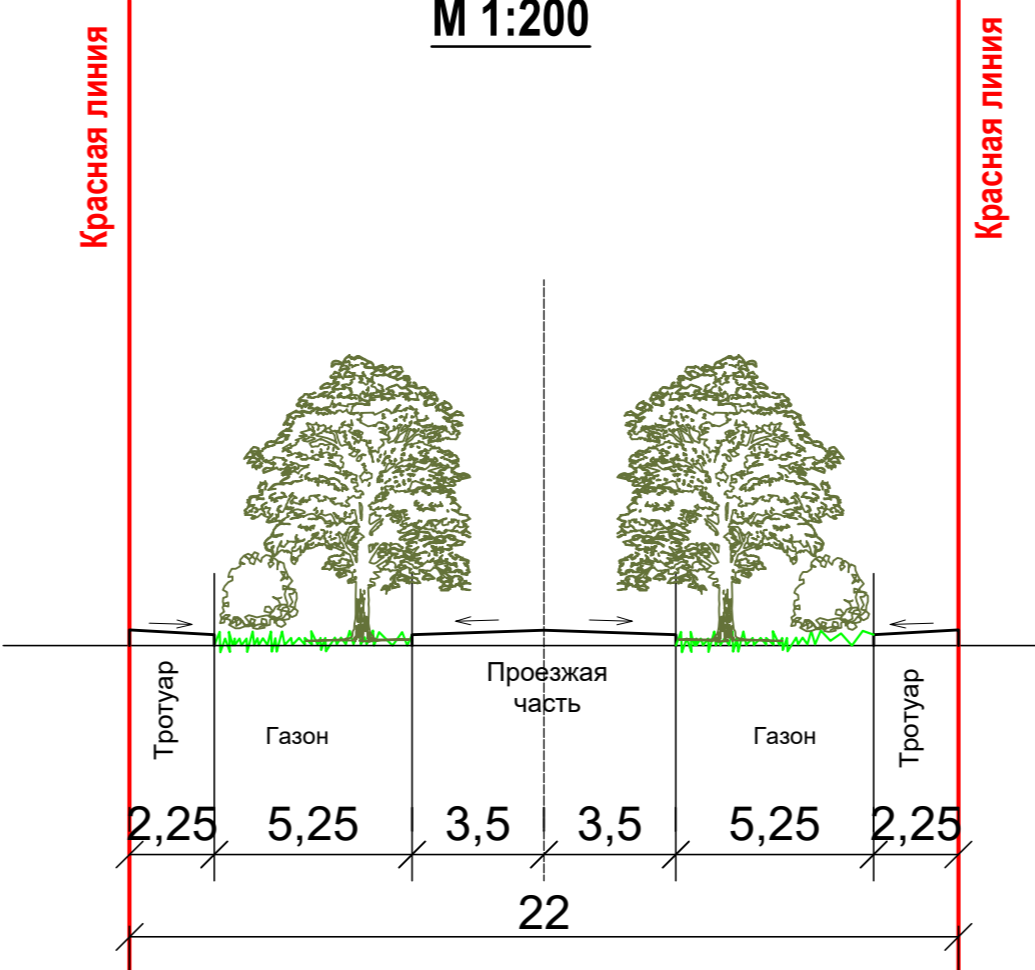

Лист 3. Линия совмещения  
Лист 3а. Линия совмещения

Изм. № докл. Подпись и дата  
Взам. лив. №

|            |       |          |        |         |      |   |      |        |
|------------|-------|----------|--------|---------|------|---|------|--------|
|            |       |          |        |         |      | Заказчик:<br>Министерство государственного имущества республики Марий Эл  |      |        |
|            |       |          |        |         |      | 12-16   |      |        |
|            |       |          |        |         |      | Проект планировки территории в границах земельного участка с кадастровым номером 12:05:4501001:104, местоположение Республика Марий Эл, город Йошкар-Ола, в северо-западной части кадастрового квартала 12:05:4501001 |      |        |
| Изм.       | Кодуч | Лист     | № док. | Подпись | Дата | Основная часть  |      |        |
| ГАП        |       | Ногинов  |        |         |      | Стадия  | Лист | Листов |
| Архитектор |       | Рюрикова |        |         |      | ППТ   | 3    |        |
| Инженер    |       | Гигина   |        |         |      | Чертеж планировки территории, отображающий линии, обозначающие дороги, улицы, проезды, объекты инженерной и транспортной инфраструктуры М 1:2000  |      |        |
| Н.контроль |       | Ногинов  |        |         |      |   |      |        |