

УСЛОВНЫЕ ОБОЗНАЧЕНИЯ





















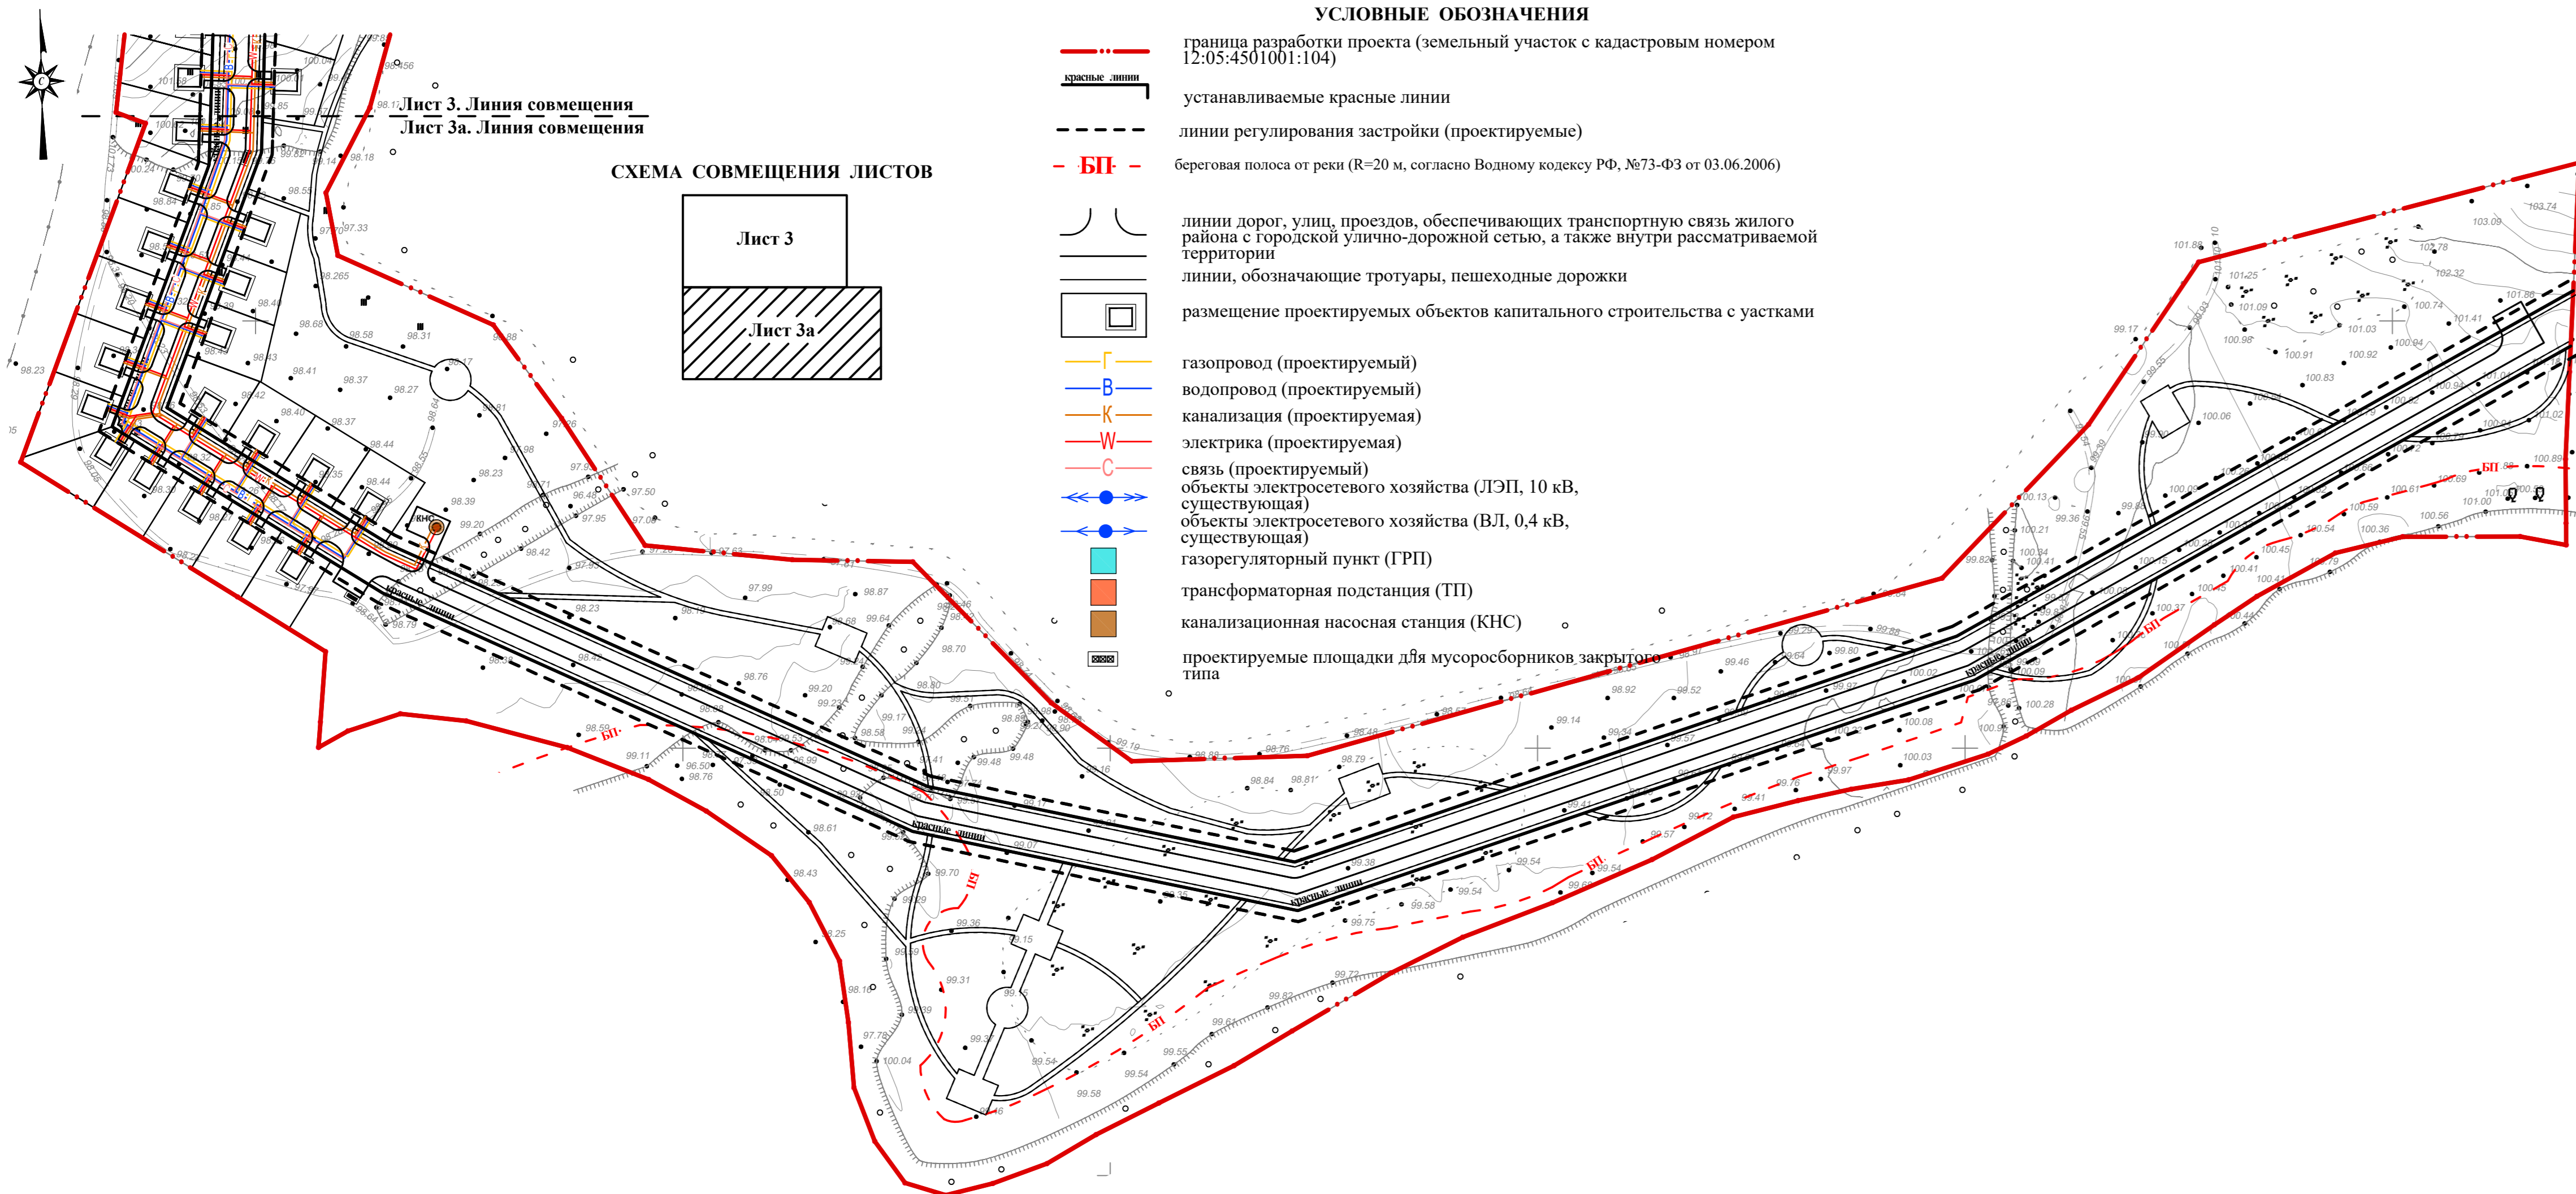
-  граница разработки проекта (земельный участок с кадастровым номером 12:05:4501001:104)
-  устанавливаемые красные линии
-  линии регулирования застройки (проектируемые)
-  береговая полоса от реки (R=20 м, согласно Водному кодексу РФ, №73-ФЗ от 03.06.2006)
-  линии дорог, улиц, проездов, обеспечивающих транспортную связь жилого района с городской улично-дорожной сетью, а также внутри рассматриваемой территории
-  линии, обозначающие тротуары, пешеходные дорожки
-  размещение проектируемых объектов капитального строительства с участками
-  газопровод (проектируемый)
-  водопровод (проектируемый)
-  канализация (проектируемая)
-  электрика (проектируемая)
-  связь (проектируемый)
-  объекты электросетевого хозяйства (ЛЭП, 10 кВ, существующая)
-  объекты электросетевого хозяйства (ВЛ, 0,4 кВ, существующая)
-  газорегуляторный пункт (ГРП)
-  трансформаторная подстанция (ТП)
-  канализационная насосная станция (КНС)
-  проектируемые площадки для мусоросборников закрытого типа


СХЕМА СОВМЕЩЕНИЯ ЛИСТОВ

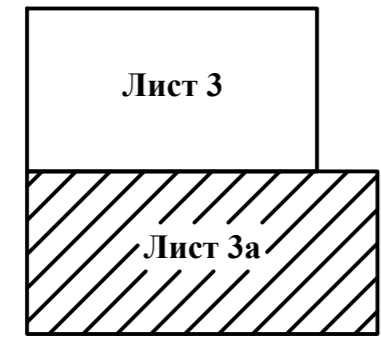


Поперечный профиль улицы шириной 21 м

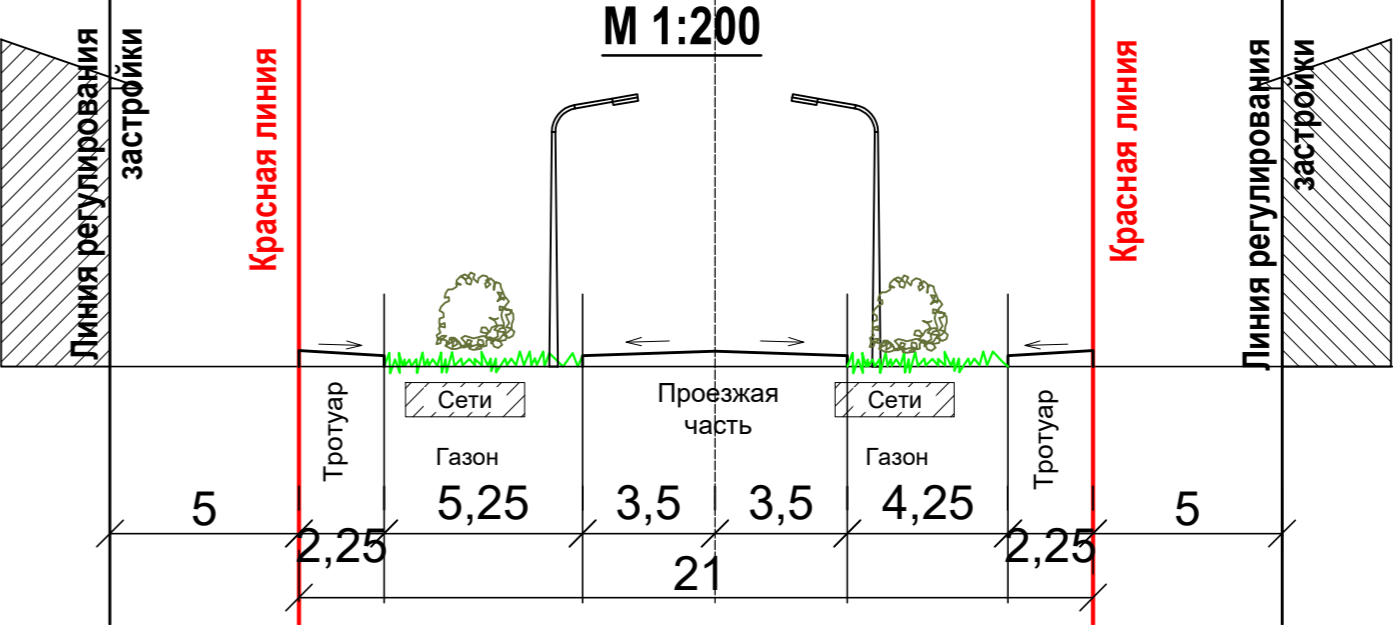

Поперечный профиль улицы шириной 37 м

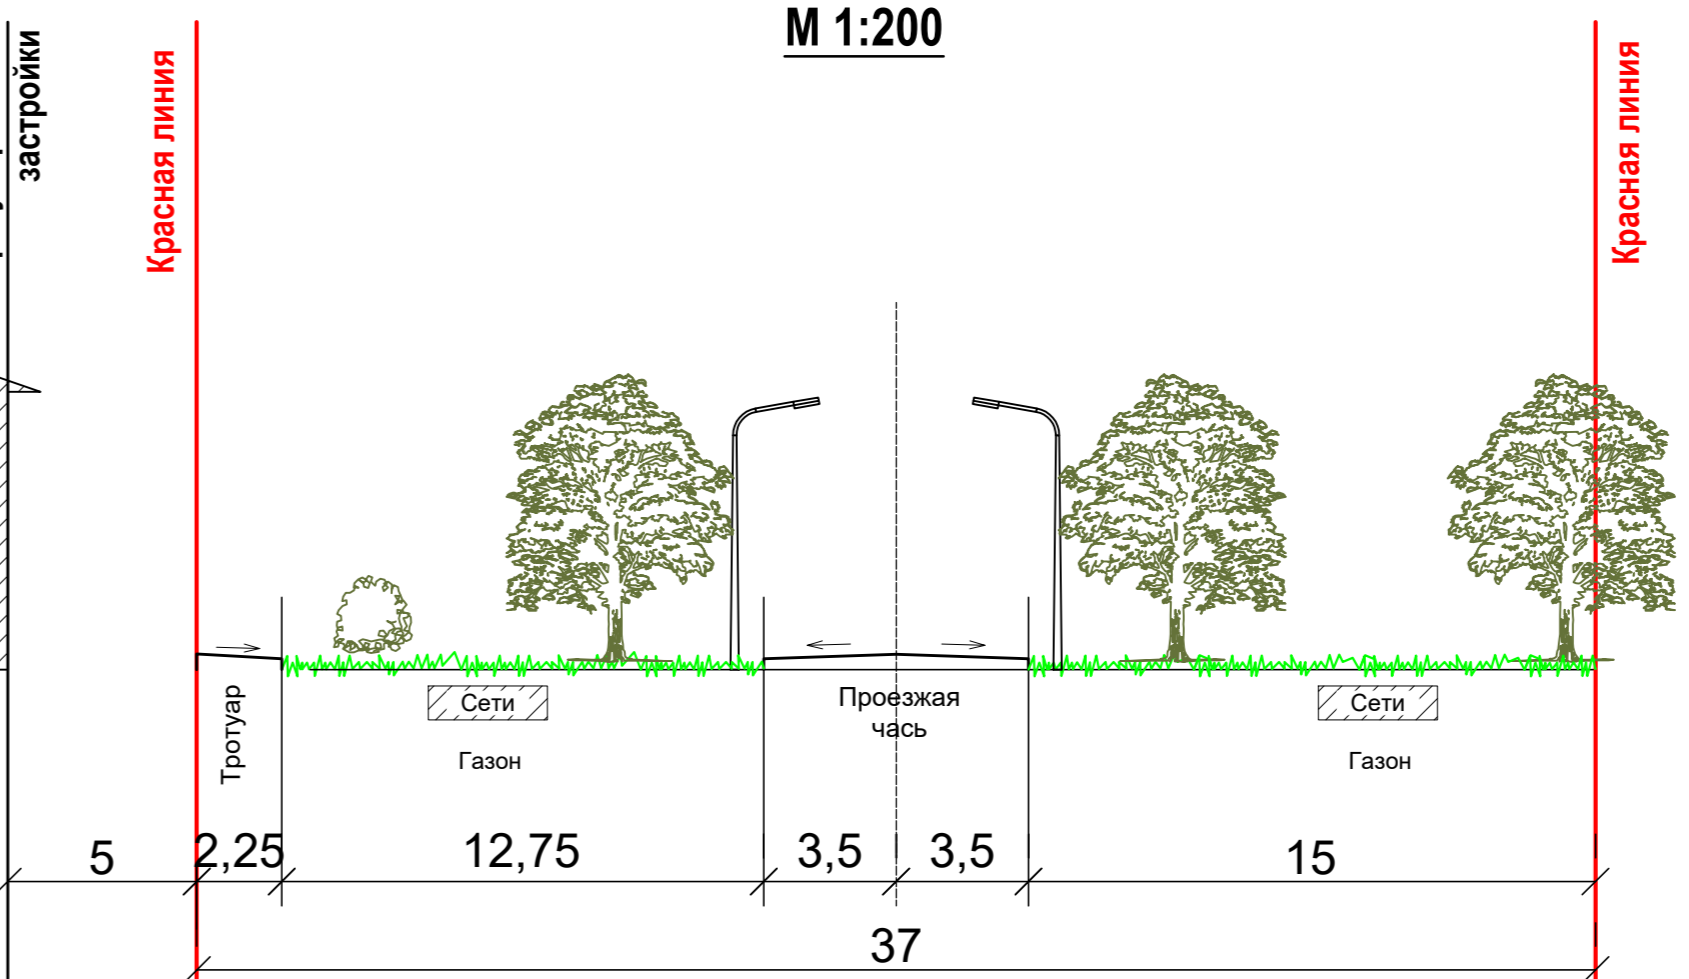

Поперечный профиль улицы шириной 25,5 м

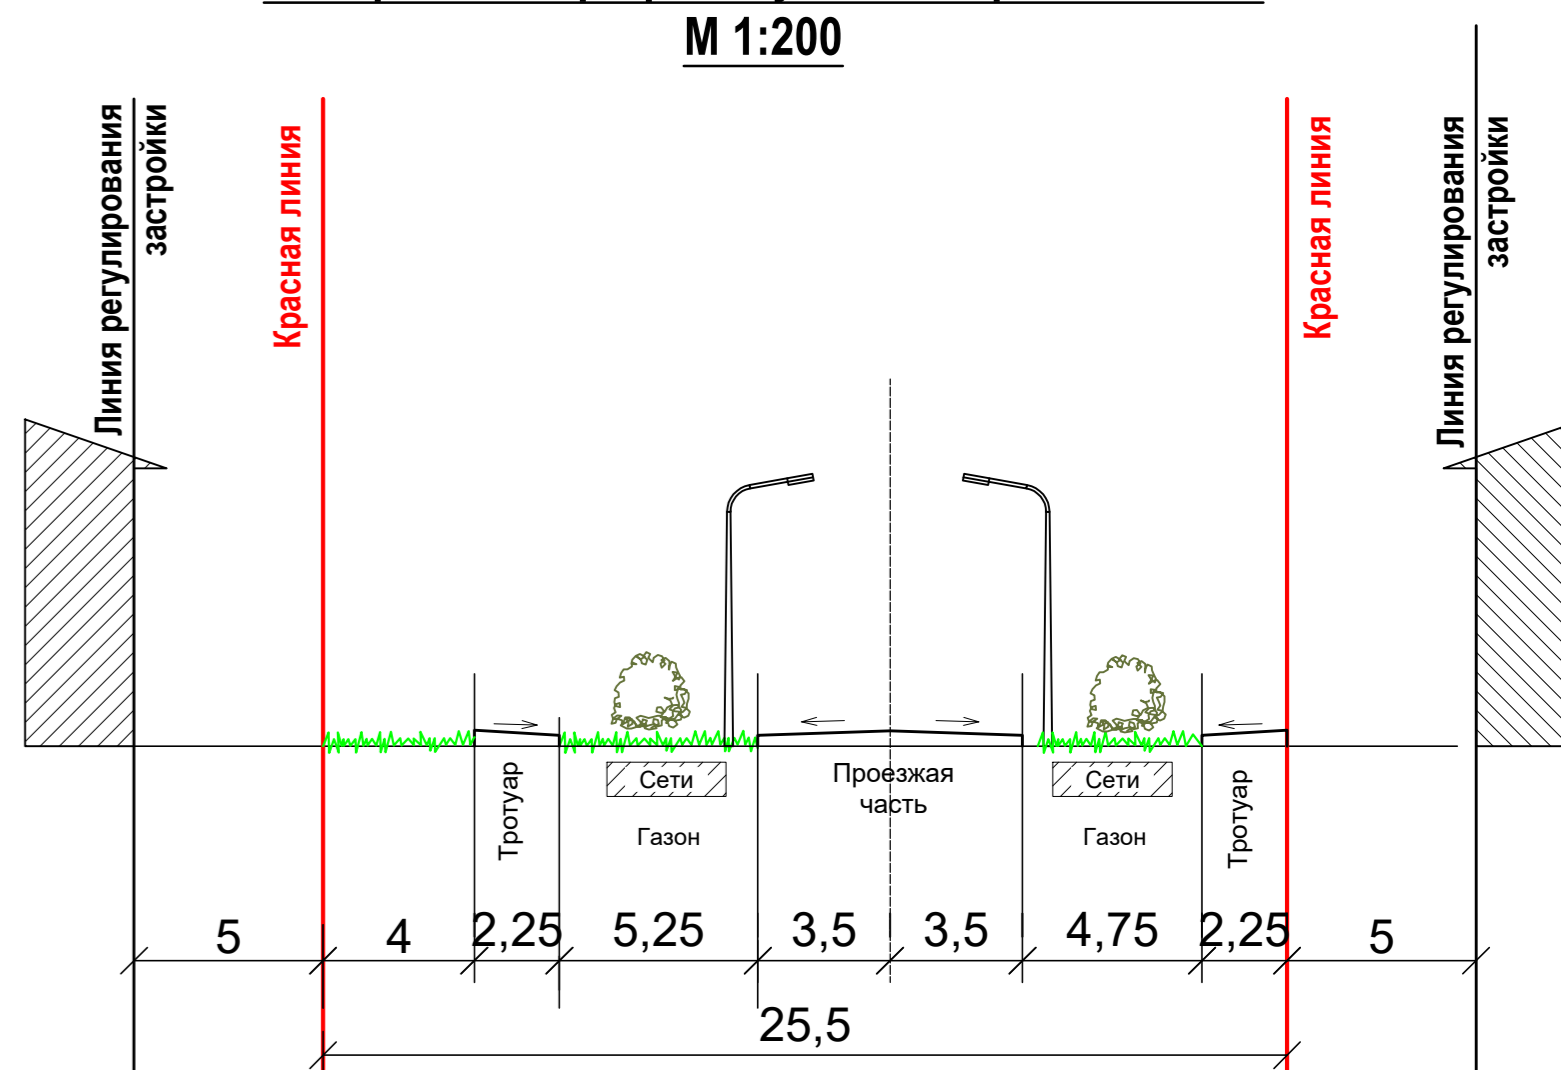

Заказчик:					Министерство государственного имущества республики Марий Эл			
12-16					12-16			
Проект планировки территории в границах земельного участка с кадастровым номером 12:05:4501001:104, местоположение Республика Марий Эл, город Йошкар-Ола, в северо-западной части кадастрового квартала 12:05:4501001					Проект планировки территории, отображающий линии, обозначающие дороги, улицы, проезды, объекты инженерной и транспортной инфраструктуры М 1:2000			
Изм.	Колуч.	Лист	№ док.	Подпись	Дата	Стадия	Лист	Листов
ГАП	Ногин	3а				Основная часть	3а	
Архитектор	Рюрикова							
Инженер	Гигина							
Инженер	Ногин							