
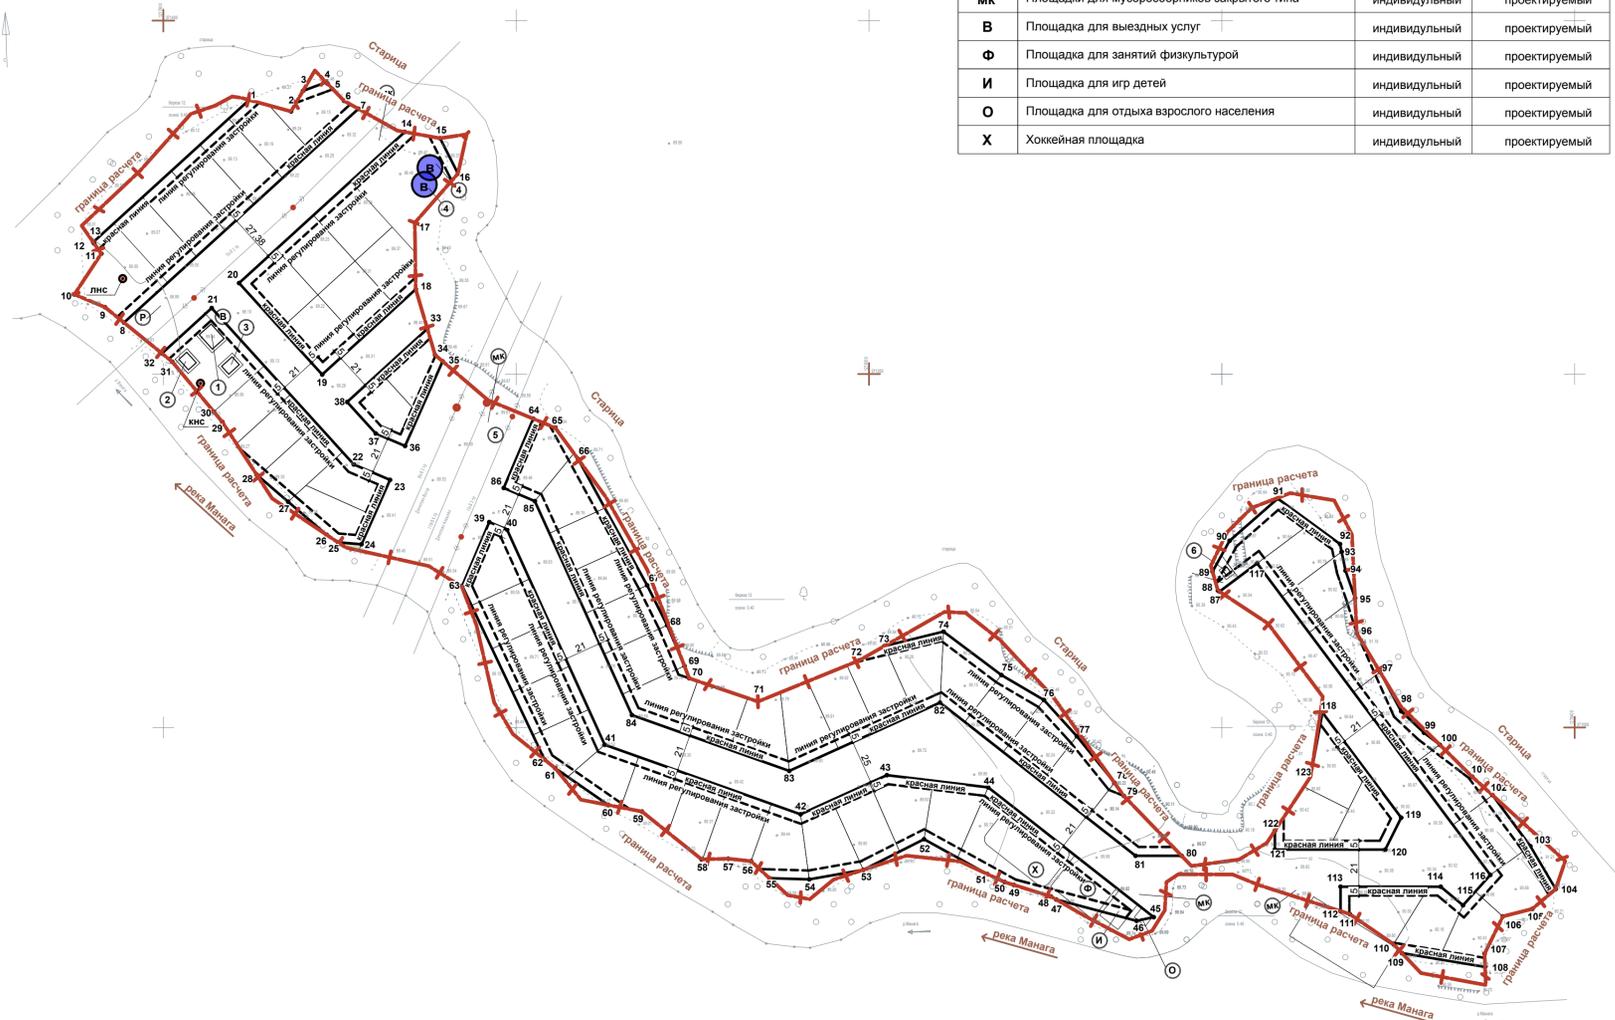


УСТАНОВЛЕНИЕ КРАСНЫХ ЛИНИЙ

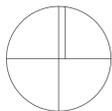

УСЛОВНЫЕ ОБОЗНАЧЕНИЯ

- граница разработки проекта (земельный участок проекта с кадастровым номером 12.05.4501001:112)
- устанавливаемые красные линии с номерами поворотных точек
- проектируемые линии регулирования застройки
- границы технической зоны существующей ЛВ
- размещение проектируемых объектов капитального строительства коммунального и социального назначения
- проектируемая насосная станция бытовой канализации
- проектируемая насосная станция ливневой канализации
- проектируемая скважина водозабора

ЭКСПЛИКАЦИЯ ЗДАНИЙ, СООРУЖЕНИЙ И ПЛОЩАДОК

№	Наименование	№№ типовых проектов	Примечание
1	Многофункциональный центр дачного поселка с помещениями правления, сторожки, магазина смешанной торговли, досуговогo комплекса, мед. пункта, и сооружением для хранения средств пожаротушения	индивидуальный	проектируемый
2	Трансформаторная подстанция	индивидуальный	проектируемый
3	Газо-регуляторный пункт	индивидуальный	проектируемый
4	Водозабор (скважина)	индивидуальный	проектируемый
5	Подъезд для забора воды пожарными машинами	индивидуальный	проектируемый
6	Сторожка	индивидуальный	проектируемый
Р	Парковка на 5 машино-мест	индивидуальный	проектируемый
ЛНС	Насосная станция ливневой канализации	индивидуальный	проектируемый
КНС	Насосная станция бытовой канализации	индивидуальный	проектируемый
МК	Площадки для мусоросборников закрытого типа	индивидуальный	проектируемый
В	Площадка для выездных услуг	индивидуальный	проектируемый
Ф	Площадка для занятий физкультурой	индивидуальный	проектируемый
И	Площадка для игр детей	индивидуальный	проектируемый
О	Площадка для отдыха взрослого населения	индивидуальный	проектируемый
Х	Хоккейная площадка	индивидуальный	проектируемый

ГЕОДЕЗИЧЕСКИЕ ДАННЫЕ ПОВОРОТНЫХ ТОЧЕК КРАСНЫХ ЛИНИЙ

Номер точки	Координаты		Номер точки	Координаты	
	X	Y		X	Y
1	1277648,631	371355,075	63	1277769,435	371080,174
2	1277672,370	371348,610	64	1277809,700	371174,710
3	1277679,130	371360,195	65	1277822,170	371169,590
4	1277692,328	371365,092	66	1277835,050	371151,981
5	1277693,100	371364,290	67	1277874,243	371080,445
6	1277702,410	371354,610	68	1277885,579	371057,832
7	1277710,567	371350,061	69	1277895,378	371034,825
8	1277757,696	371229,114	70	1277898,070	371027,870
9	1277566,920	371237,840	71	1277937,080	371014,660
10	1277549,590	371245,050	72	1277994,460	371037,960
11	1277564,840	371268,130	73	1278008,658	371046,020
12	1277560,810	371273,840	74	1278042,257	371054,215
13	1277560,256	371274,631	75	1278075,053	371029,682
14	1277736,887	371337,000	76	1278099,120	371015,580
15	1277756,850	371333,420	77	1278117,827	370995,043
16	1277767,020	371313,440	78	1278139,129	370968,725
17	1277742,540	371285,590	79	1278144,450	370961,300
18	1277743,078	371247,987	80	1278177,197	370927,405
19	1277690,042	371199,711	81	1278151,099	370927,405
20	1277642,926	371251,472	82	1278040,300	371014,110
21	1277627,397	371237,336	83	1277954,806	370975,428
22	1277707,947	371148,844	84	1277865,629	371007,032
23	1277728,498	371140,116	85	1277810,568	371128,078
24	1277712,303	371103,668	86	1277792,956	371135,558
25	1277698,951	371104,772	87	1278198,706	371076,924
26	1277692,547	371109,040	88	1278197,770	371077,540
27	1277670,737	371127,760	89	1278194,730	371088,255
28	1277652,874	371143,093	90	1278204,387	371105,653
29	1277633,380	371172,950	91	1278231,689	371129,541
30	1277628,615	371178,667	92	1278267,000	371103,794
31	1277605,060	371206,930	93	1278267,904	371099,421
32	1277599,206	371211,675	94	1278270,113	371088,734
33	1277499,677	371225,584	95	1278275,512	371073,223
34	1277754,020	371210,840	96	1278276,500	371053,270
35	1277758,308	371207,185	97	1278289,739	371031,367
36	1277737,028	371159,309	98	1278301,635	371009,191
37	1277720,385	371166,377	99	1278314,618	370997,029
38	1277704,178	371184,181	100	1278323,515	370990,263
39	1277784,747	371116,229	101	1278341,920	370972,140
40	1277794,837	371111,944	102	1278353,432	370961,641
41	1277850,207	370990,217	103	1278374,874	370932,855
42	1277961,201	370950,881	104	1278389,220	370908,550
43	1278010,128	370973,019	105	1278376,000	370897,360
44	1278067,549	370966,121	106	1278359,300	370893,100
45	1278161,391	370892,686	107	1278348,960	370872,010
46	1278151,685	370890,586	108	1278349,251	370864,526
47	1278106,083	370902,679	109	1278302,130	370872,341
48	1278103,120	370904,380	110	1278297,340	370877,390
49	1278082,160	370910,890	111	1278272,490	370894,420
50	1278076,890	370912,530	112	1278267,284	370896,080
51	1278067,044	370917,082	113	1278267,284	370909,905
52	1278031,200	370936,782	114	1278324,075	370909,905
53	1277996,795	370919,450	115	1278336,725	370899,403
54	1277966,142	370914,071	116	1278352,210	370916,575
55	1277943,555	370914,735	117	1278220,011	371092,897
56	1277933,140	370924,360	118	1278257,033	371008,511
57	1277920,240	370925,760	119	1278301,673	370948,972
58	1277905,100	370925,390	120	1278292,638	370930,905
59	1277871,290	370952,450	121	1278230,062	370930,905
60	1277852,265	370956,119	122	1278230,062	370941,593
61	1277822,090	370977,010	123	1278250,340	370972,210
62	1277816,038	370981,877			

ПРИМЕЧАНИЕ

- Чертеж выполнен в масштабе 1:2000. Система координат - местная.
- Чертеж выполняется на основании "Проекта генерального плана Йошкар-Олы" и "Правил землепользования и застройки городского округа "Йошкар-Ола"
- На участке проектирования, в связи с заменой градостроительной зоны с зоны сельскохозяйственного использования и зоны прочих городских территорий на зону садово-дачных участков и разработкой проекта планировки дачного поселка возникла необходимость в установлении красных линий. Существующие, изменяемые и отменяемые красные линии на участке проектирования отсутствуют.
- В границах разработки проекта не предусмотрено выделение границы зон планируемого размещения объектов федерального значения, объектов регионального значения.
- Таблицу характеристики формируемых земельных участков см. пояснительную записку

Заказчик: Министерство государственного имущества республики Марий Эл

12-16-2

Проект планировки территории в границах земельного участка с кадастровым номером 12.05.4501001:112, местонахождение: Республика Марий Эл, город Йошкар-Ола в северо-западной части кадастрового квартала 12.05.4501001

Изм.	Коп.уч.	Листы	№ док.	Подпись	Дата
Архитектор		Ногинов			
Архитектор		Рюрикова			
Архитектор		Грачева			
Н. контроль		Ногинов			

Основная часть

Стадия: ппт

Лист: 2

Листов:

Чертеж планировки территории, отображающий красные линии. М 1:2000

ПРОЕКТОНОЕ БЮРО

Согласовано:

Взам. инв. №

Подп. и дата

Имя и подпись