

ЭКСПЛИКАЦИЯ ЗДАНИЙ, СООРУЖЕНИЙ И ПЛОЩАДОК			
№	Наименование	№№ типовых проектов	Примечание
1	Многофункциональный центр дачного поселка с помещениями правления, сторожки, магазина смешанной торговли, досуговогo комплекса, мед. пункта, и сооружением для хранения средств пожаротушения	индивидуальный	проектируемый
2	Трансформаторная подстанция	индивидуальный	проектируемый
3	Газо-регуляторный пункт	индивидуальный	проектируемый
4	Водозабор (скважина)	индивидуальный	проектируемый
5	Подъезд для забора воды пожарными машинами	индивидуальный	проектируемый
6	Сторожка	индивидуальный	проектируемый
P	Парковка на 5 машино-мест	индивидуальный	проектируемый
ЛНС	Насосная станция ливневой канализации	индивидуальный	проектируемый
КНС	Насосная станция бытовой канализации	индивидуальный	проектируемый
МК	Площадки для мусоросборников закрытого типа	индивидуальный	проектируемый
В	Площадка для выездных услуг	индивидуальный	проектируемый
Ф	Площадка для занятий физкультурой	индивидуальный	проектируемый
И	Площадка для игр детей	индивидуальный	проектируемый
О	Площадка для отдыха взрослого населения	индивидуальный	проектируемый
X	Хоккейная площадка	индивидуальный	проектируемый


УСЛОВНЫЕ ОБОЗНАЧЕНИЯ

- граница разработки проекта (земельный участок проекта с кадастровым номером 12:05:4501001:112)
- устанавливаемые красные линии с поворотными точками
- проектируемые линии регулирования застройки
- дороги, улицы, проезды
- пешеходные дорожки и площадки
- размещение проектируемых объектов капитального строительства с участками
- вл 110 - существующая ВЛ 110 кВ
- вл 35 - существующая ВЛ 35 кВ
- вл 10 - существующая ВЛ 10 кВ
- проектируемый газопровод
- проектируемое электроснабжение (ЛЭП 0,4 кВ)
- проектируемый водопровод хоз.-питьевой
- проектируемая бытовая канализация
- проектируемая ливневая канализация
- проектируемые сети связи
- проектируемые скважины водозабора
- проектируемая насосная станция ливневой канализации
- проектируемая насосная станция бытовой канализации
- граница береговой полосы р. Монага R=20 м, согласно Водному кодексу РФ, № 74-ФЗ от 03.06.2006
- проектируемые площадки для мусоросборников закрытого типа


ПРИМЕЧАНИЕ

1. Чертеж выполнен в масштабе 1:2000. Система координат - местная.


ПОПЕРЕЧНЫЙ ПРОФИЛЬ ЖИЛОЙ УЛИЦЫ ШИРИНОЙ 25 м
М 1:200

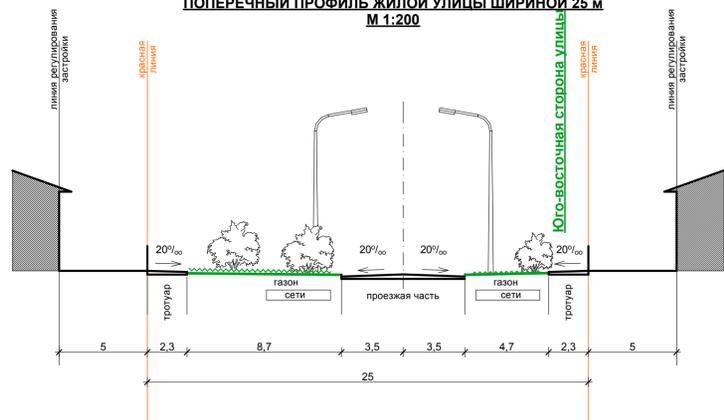

ПОПЕРЕЧНЫЙ ПРОФИЛЬ ЖИЛОЙ УЛИЦЫ ШИРИНОЙ 27 м
М 1:200

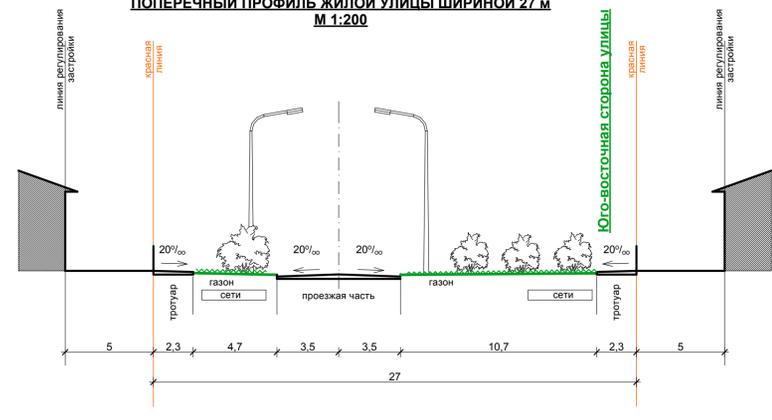

ПОПЕРЕЧНЫЙ ПРОФИЛЬ ЖИЛОЙ УЛИЦЫ ШИРИНОЙ 21 м
М 1:200

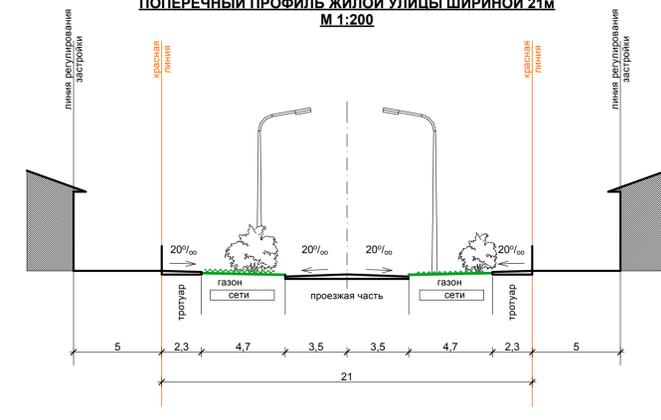

Заказчик: Министерство государственного имущества республики Марий Эл

12-16-2

Проект планировки территории в границах земельного участка с кадастровым номером 12:05:4501001:112, местонахождение: Республика Марий Эл, город Йошкар-Ола в северо-западной части кадастрового квартала 12:05:4501001

Изм.	Коп.уч.	Листы № док.	Подпись	Дата	Основная часть	Стадия	Лист	Листов
Архитектор	Рюрикова							
Архитектор	Грачева							
Н. контроль	Ногинов							

Чертеж планировки территории, отображающий линии, обозначающие дороги, улицы, проезды, объекты инженерной и транспортной инфраструктур, проезды к водным объектам общего пользования и их береговым полосам. М 1:2000



согласовано:
 Имя и дата
 Имя и дата
 Имя и дата