


СИТУАЦИОННЫЙ ПЛАН

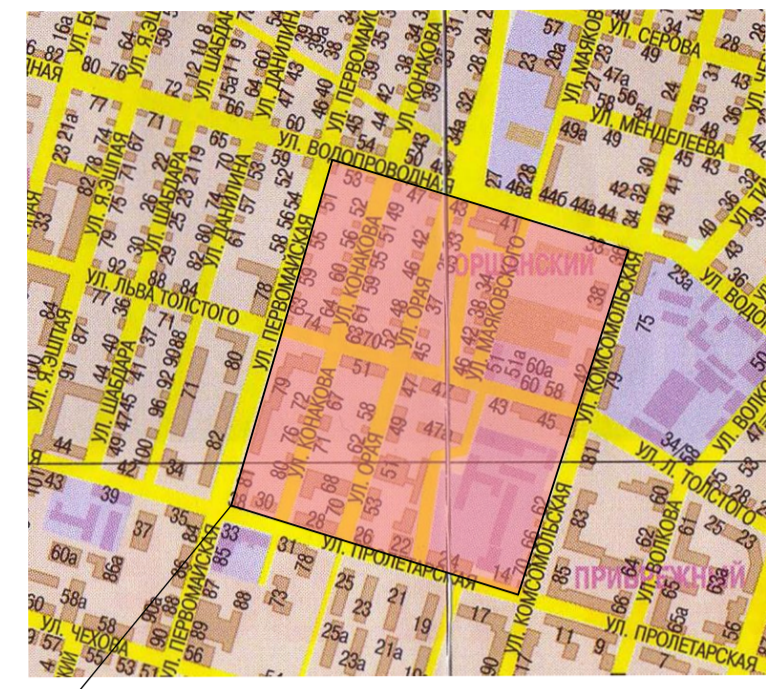

планируемая территория

УСЛОВНЫЕ ОБОЗНАЧЕНИЯ

ГРАНИЦЫ

- - красные линии
- - - - линии регулирования застройки
- - - - граница планируемой территории

ЗОНЫ ПЛАНИРУЕМОГО РАЗМЕЩЕНИЯ ОБЪЕКТОВ КАПИТАЛЬНОГО СТРОИТЕЛЬСТВА

- зона планируемого размещения объектов жилой застройки
- зона планируемого размещения объектов бытового обслуживания
- зона планируемого размещения объектов коммунального обслуживания
- зона планируемого размещения магазинов
- зона планируемого размещения объектов банковской и страховой деятельности
- зона планируемого размещения объектов дошкольного, начального и среднего общего образования
- зона планируемого размещения объектов среднего и высшего профессионального образования
- зона планируемого размещения объектов предпринимательства
- зона планируемого размещения объектов гаражного назначения
- зона планируемого размещения объектов придорожного сервиса

Заказчик: ООО "Магистр Строй"

841 - ГП

Проект планировки и проект межевания территории микрорайона "Оршанский", ограниченного улицами Водопроводная, Комсомольская, Пролетарская и Первомайская в городе Йошкар-Оле

Изм.	Колуч.	Лист	Челок.	Подп.	Дата
Разраб.	Лебедева				
Рук. группы	Дождикова				
ГАП	Кириченко				
ГИП	Говорков				
Н. контр.	Дождикова				
Директор	Суворов				

Проект планировки территории. Основная часть

Стадия	Лист	Листов
ПД	2	

Чертёж планировки территории, отображающий границы зон планируемого размещения объектов капитального строительства, в том числе границы зон планируемого размещения объектов федерального, регионального и местного значения. М 1:1000

ООО "Проектное управление "Парус"