



КОНСТРУКТИВНЫЙ ПОПЕРЕЧНЫЙ ПРОФИЛЬ
ул. Водопроводной
М 1:200

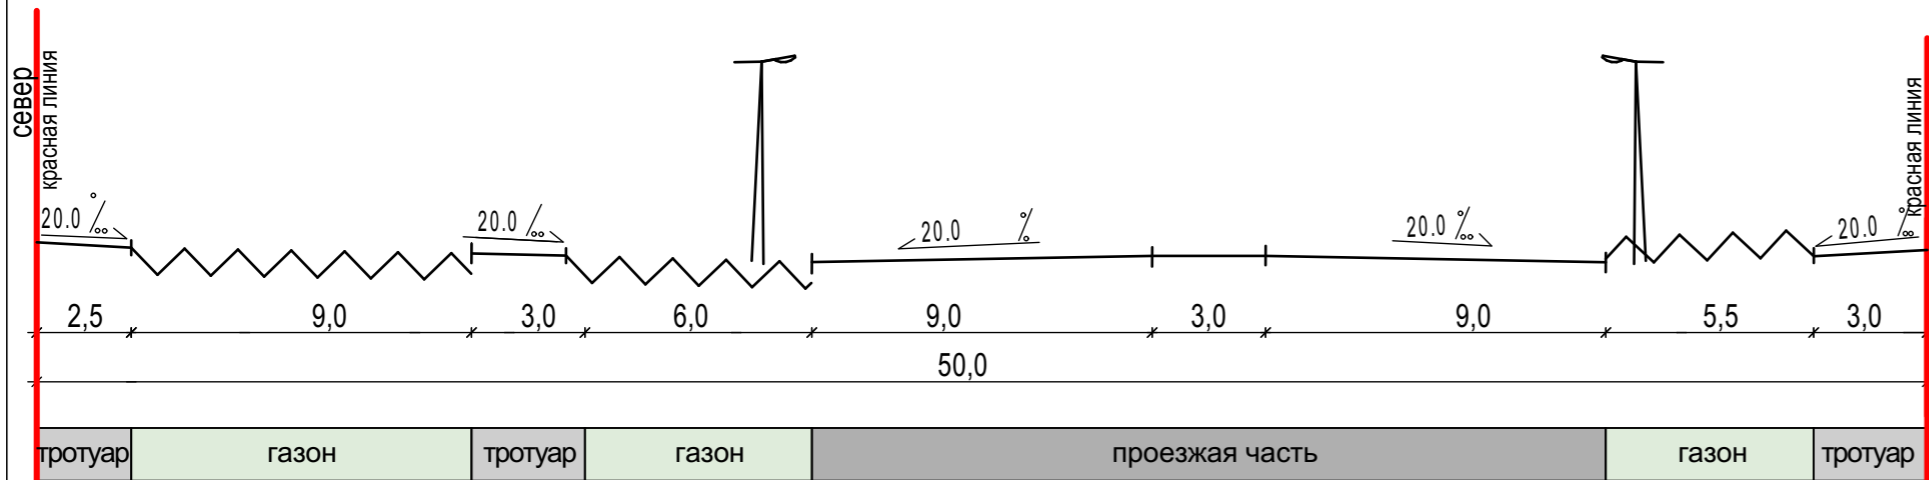

КОНСТРУКТИВНЫЙ ПОПЕРЕЧНЫЙ ПРОФИЛЬ
ул. Пролетарской
М 1:200

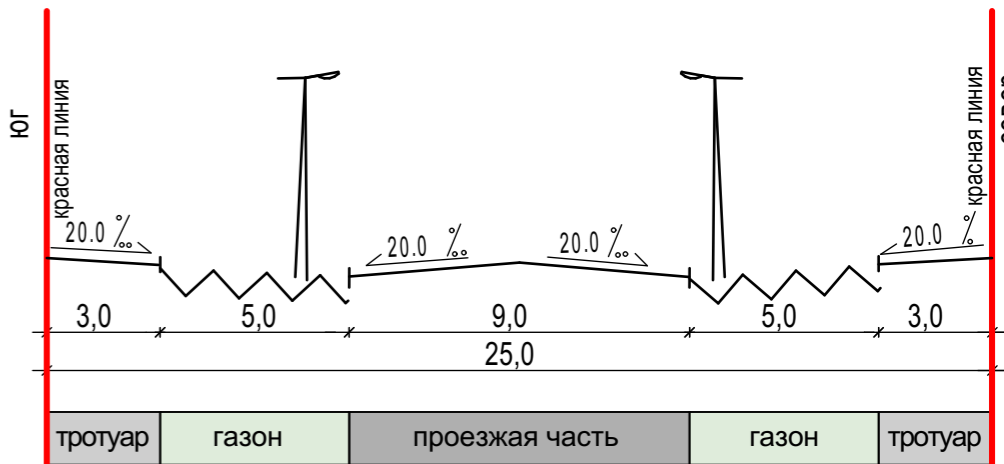

КОНСТРУКТИВНЫЙ ПОПЕРЕЧНЫЙ ПРОФИЛЬ
ул. Комсомольской
на участке от ул. Льва Толстого до ул. Пролетарской
М 1:200



КОНСТРУКТИВНЫЙ ПОПЕРЕЧНЫЙ ПРОФИЛЬ
ул. Комсомольской
на участке от ул. Водопроводной до ул. Льва Толстого
М 1:200



КОНСТРУКТИВНЫЙ ПОПЕРЕЧНЫЙ ПРОФИЛЬ
ул. Первомайской
М 1:200



Заказчик: ООО "Магистр Строй"

841 - ГП

Проект планировки и проект межевания территории микрорайона "Оршанский", ограниченного улицами Водопроводная, Комсомольская, Пролетарская и Первомайская в городе Йошкар-Оле

Изм.	Кол.уч.	Лист	№Док.	Подп.	Дата
Разраб.		Лебедева			
Рук. группы		Дождикова			
ГАП		Кириченко			
ГИП		Говорков			
Н. контр.		Дождикова			
Директор		Суворов			

Проект планировки территории. Основная часть

Стадия	Лист	Листов
ПД	3 А	

Конструктивные поперечные профили

ООО "Проектное управление "Парус"