





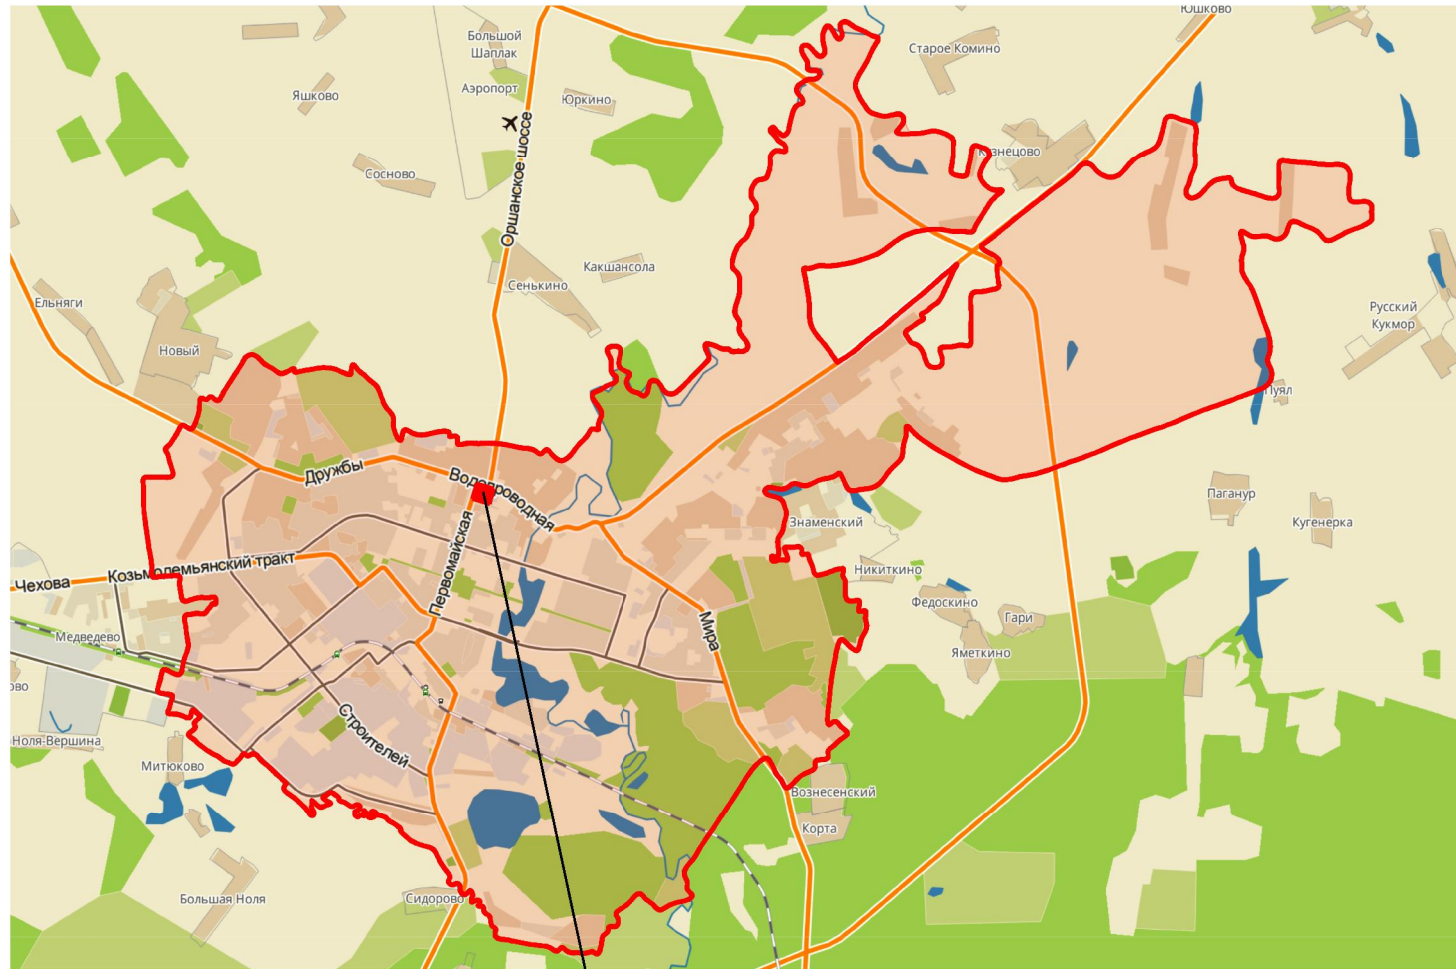

СИТУАЦИОННАЯ СХЕМА 1:10000

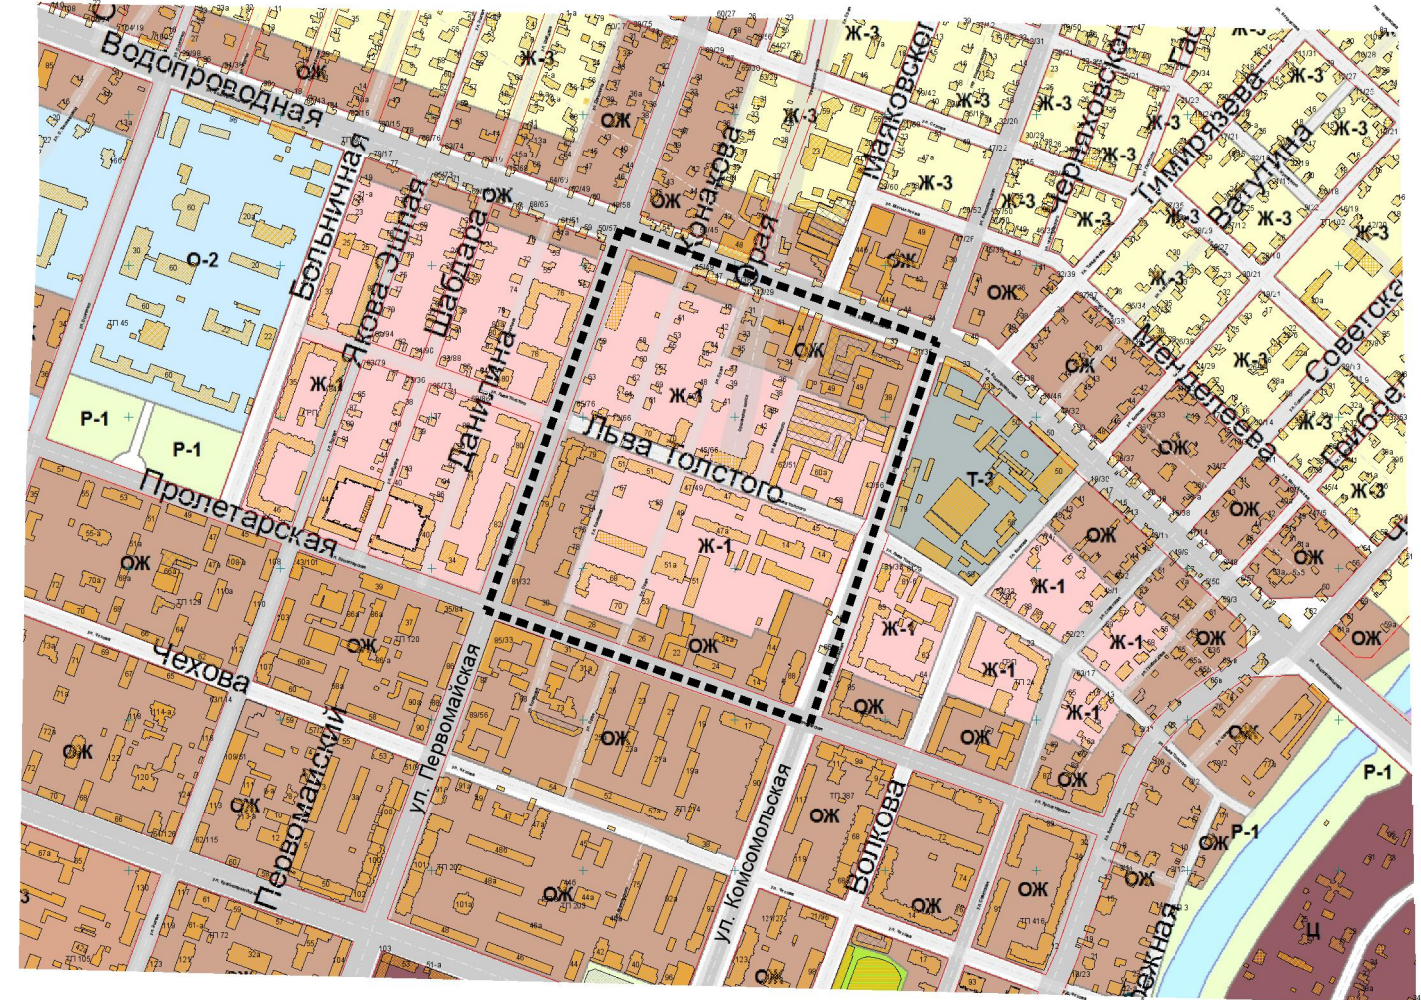

Проектируемая территория



- Условные обозначения
-  Существующие здания
 -  Существующие красные линии
 -  Граница проектируемой территории

						АРХ 21-2017-ПМТ-ОЧ.ГЧ				
						Проект планировки и межевания территории микрорайона "Оршанский", ограниченного улицами Водопроводная, Комсомольская, Пролетарская, и Первомайская в городе Йошкар-Оле				
Изм.	Кол.уч.	Лист	N док.	Подпись	Дата	Проект межевания территории Основная часть	Стадия	Лист	Листов	
							Чертеж границ планируемых и существующих элементов планировочной структуры	П	1	3
Разработал		Казакова						МУП "Архитектор" 		
Проверил										
ГАП		Костик								
Нач. отд.		Ратманов								
Н. контр.										