


УСЛОВНЫЕ ОБОЗНАЧЕНИЯ

- ① - проектируемое здание
- KH - существующие здания и сооружения
- X - сносимые здания и сооружения
- покрытие проездов
- покрытие брусчаткой
- граница участка

СИТУАЦИОННЫЙ ПЛАН

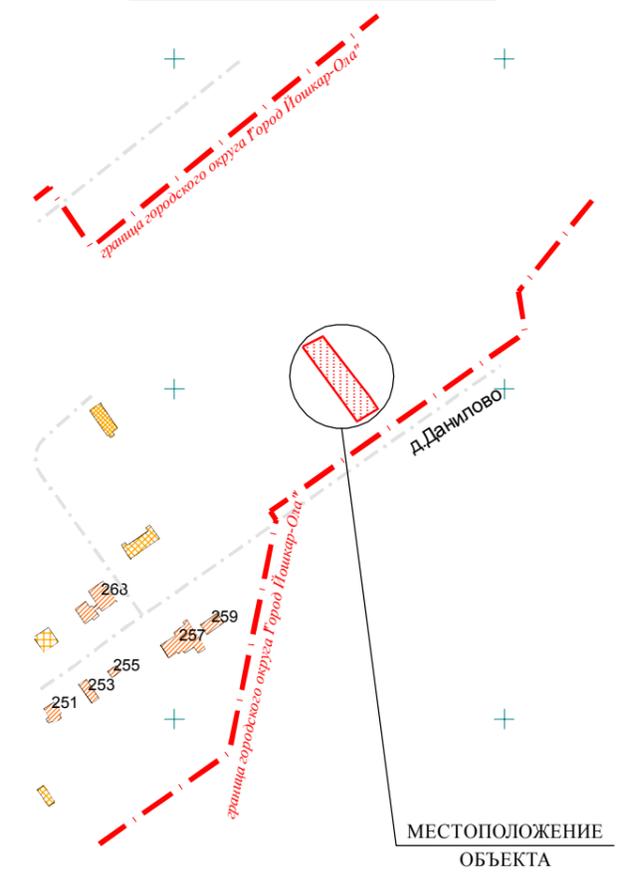

ЭКСПЛИКАЦИЯ ЗДАНИЙ И СООРУЖЕНИЙ

Поз.	Наименование	S застр.	Примечание
1	Индивидуальный жилой дом	56.00	2 этажа

ПРИМЕЧАНИЯ

1. Схема планировочной организации земельного участка разработана на топографической съемке, выполненной МУП "Архитектор" № Т-18-0126 от 17.05.2018 г.
2. Схема планировочной организации земельного участка разработана в соответствии с требованиями градостроительного плана земельного участка № RU12315000-157/18.
3. Система высот Балтийская, система координат - МСК12.
4. Все размеры даны в метрах.
5. Площадь земельного участка - 800.00 кв.м. Площадь застройки - 56.00 кв.м.

					АРХ-57/2018-П-ПЗУ		Заказчик: Нурутдинов А.М.		
					Строительство индивидуального жилого дома, расположенного на земельном участке с кадастровым номером 12:04:0140501:9 по адресу: РМЭ, г. Йошкар-Ола, ПСОК «Данилово», квартал 1, участок 3				
Изм.	Кол.уч.	Лист	№ док.	Подпись	Дата				
Выполнила	Мальцева М.М.								
						Стадия	Лист	Листов	
						П	3		
						Схема планировочной организации земельного участка М 1:500		МУП "Архитектор" № СРО-П-0811215078256-00772-1	