



**Схема планировочной организации  
земельного участка  
М 1:500**

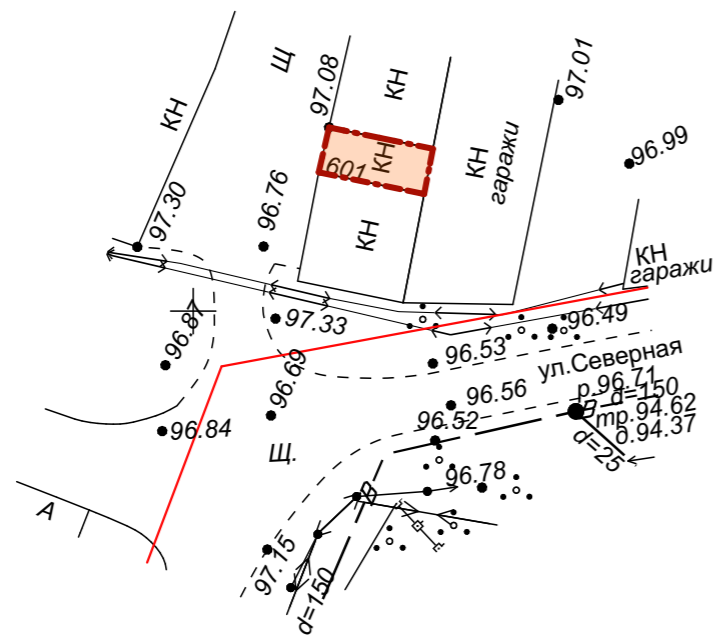

**Ситуационный план**

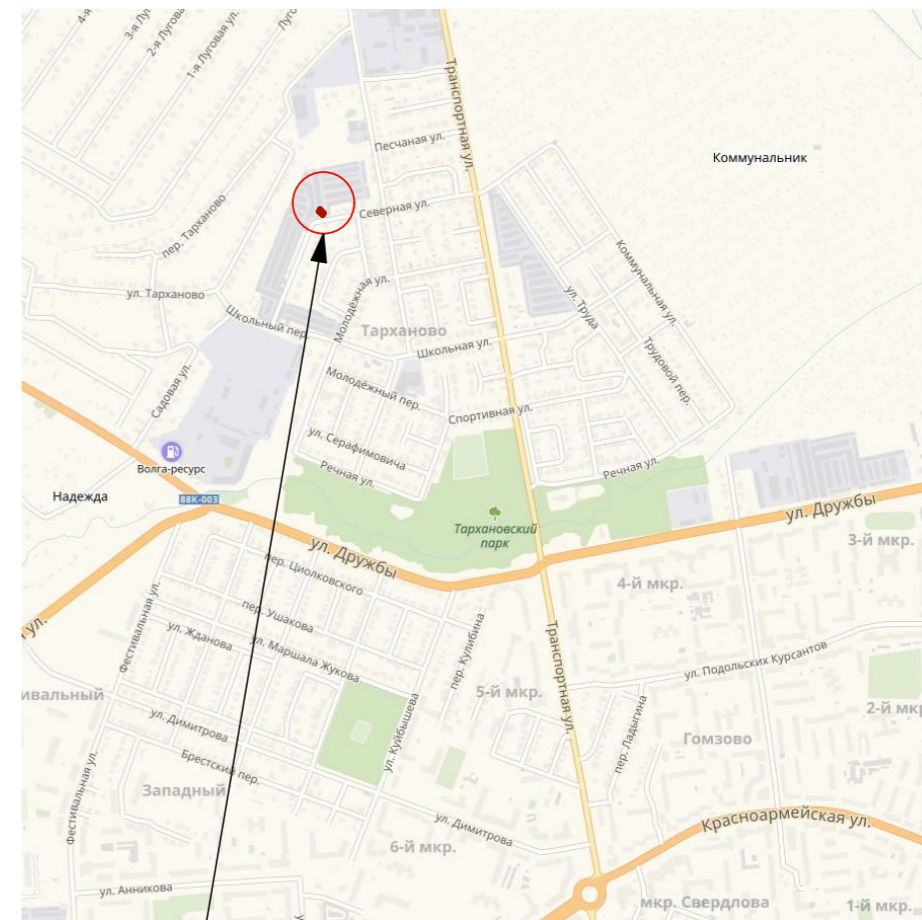

**Месторасположение проектируемого объекта**

СОГЛАСОВАНО:

Взам. Инв. №

Подпись и дата

Инв. № подл.

**Примечания**

1. Схема планировочной организации земельного участка разработана ООО ИЦ "Аркада".
2. Система высот Балтийская, система координат- местная.
3. Все размеры даны в метрах.
4. Площадь земельного участка - 21м<sup>2</sup>.
5. Земельный участок расположен в зоне застройки индивидуальными жилыми домами (Ж-3).

**Условные обозначения**

- Гараж
- Существующие здания и сооружения
- Граница участка

**Экспликация зданий и сооружений**

№ п/п	Эта жн.	Наименование				Площадь застройки м2	Примеч.
1	1	Гараж				21	существ.
ПЗУ							
Гараж, расположенный на земельном участке с кадастровым номером 12:05:0207001:2125 по адресу: РМЭ, г.Иошкар-Ола, ул. Северная, ПГК "Нива", гараж № 601							
Изм.	Кол.	Лист	НДОК	Подпись	Дата		
Разраб.		Бронникова				СТАДИЯ	ЛИСТ
ГИП		Агеева				П	ЛИСТОВ
Директор		Бирюков				Схема планировочной организации земельного участка 	