




СИТУАЦИОННЫЙ ПЛАН

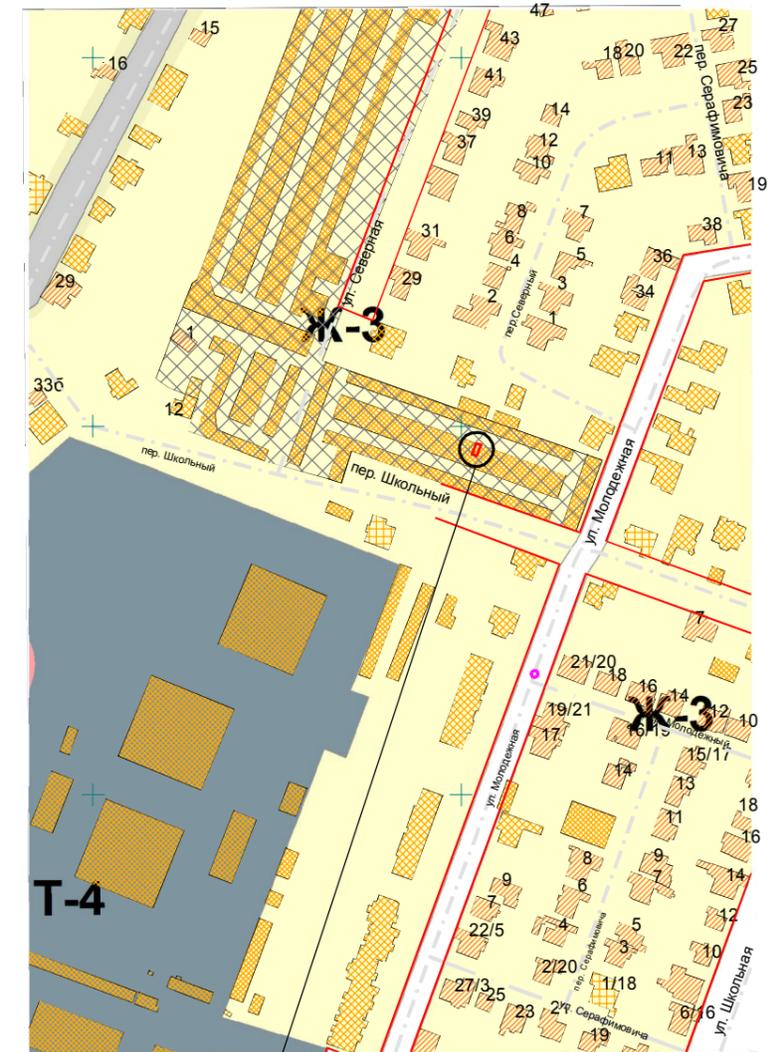

МЕСТОПОЛОЖЕНИЕ  
ОБЪЕКТА

ЭКСПЛИКАЦИЯ ЗДАНИЙ И СООРУЖЕНИЙ

Поз.	Наименование	S застр.	Примеч.
1	Гараж	18.0	существ.

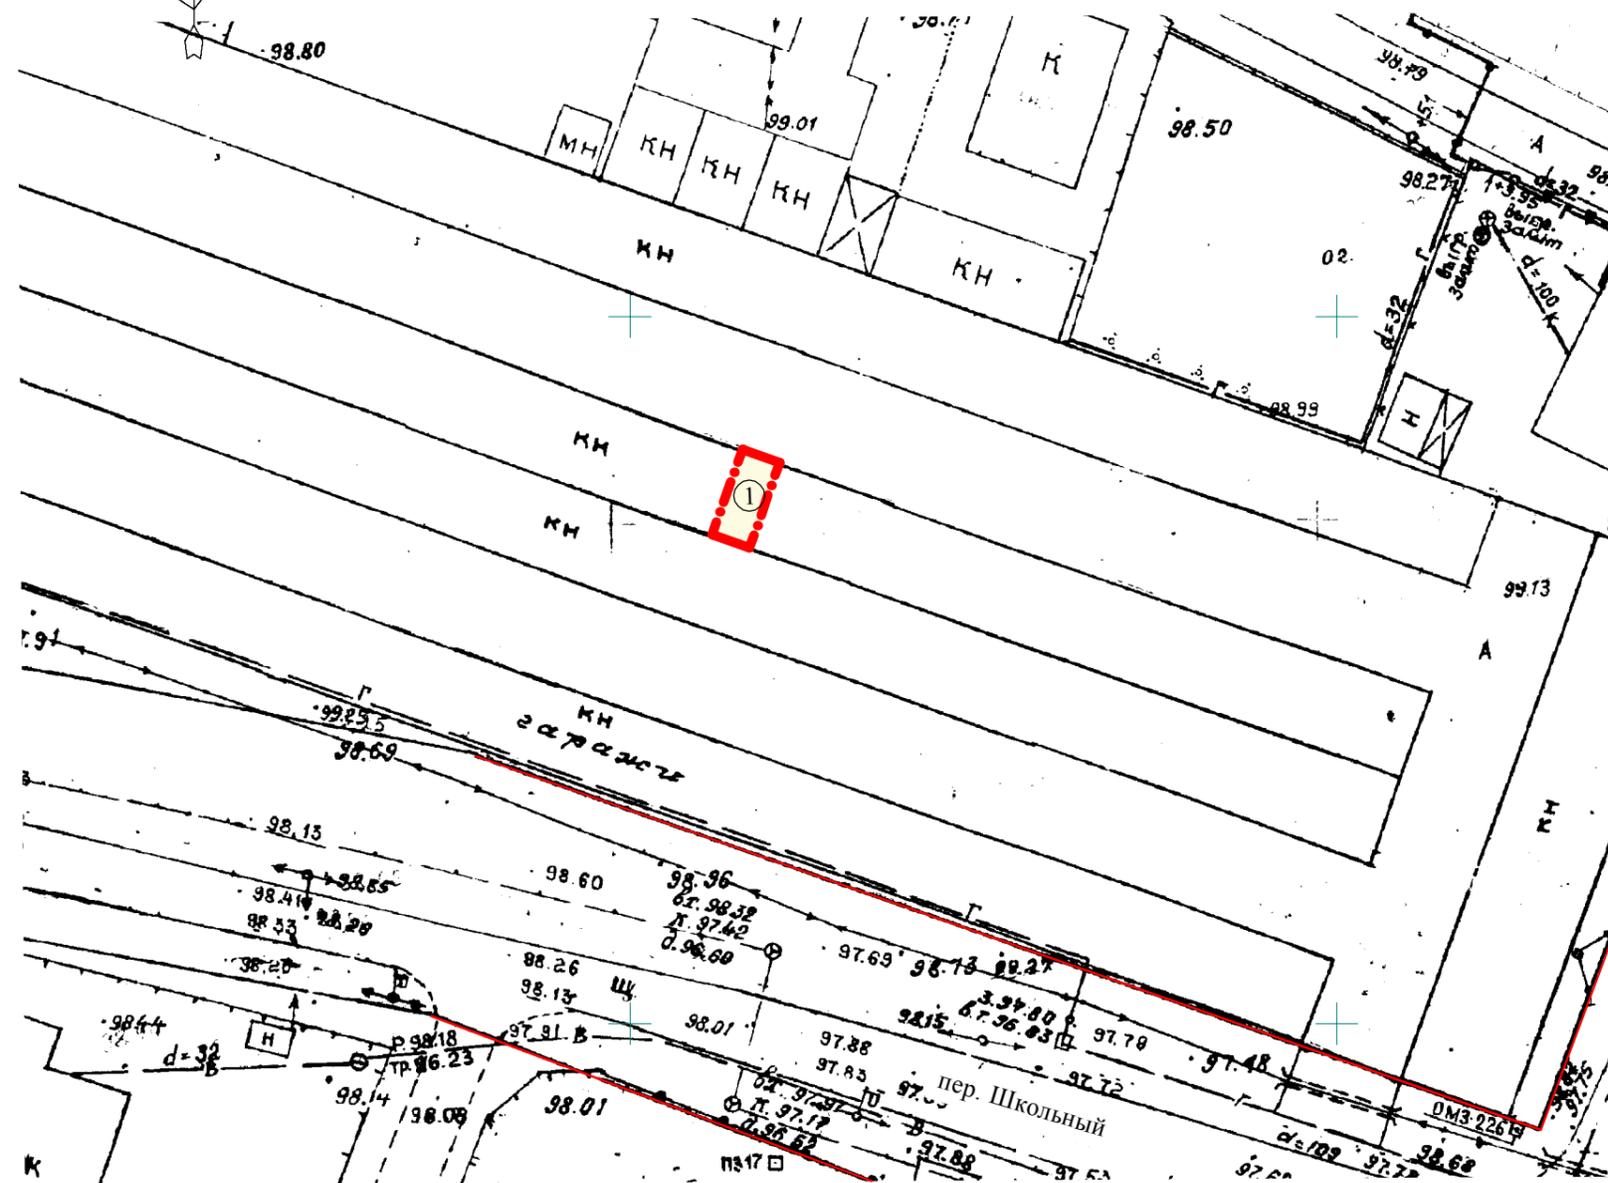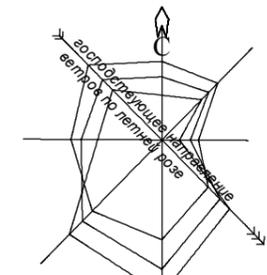

УСЛОВНЫЕ ОБОЗНАЧЕНИЯ

- ① - гараж
- КН - существующие здания и сооружения
- - граница участка
- - красная линия

ПРИМЕЧАНИЯ

1. Схема планировочной организации земельного участка разработана МУП "Архитектор".
2. Система высот Балтийская, система координат - местная.
3. Все размеры даны в метрах.
4. Площадь земельного участка - 18.0 кв.м.
5. Земельный участок расположен в зоне застройки индивидуальными жилыми домами (Ж-3).

						АРХ-102/2018-П-ПЗУ		Заказчик: Кондратьев А.В.		
						Гараж, расположенный на земельном участке с кадастровым номером 12:05:0207001:2123 по адресу: РМЭ, г. Йошкар-Ола, ул. Северная, ПГК "Нива", гараж № 783				
Изм.	Кол.уч.	Лист	№ док.	Подпись	Дата			Стадия	Лист	Листов
Нач. ОИРД и РП Костик Л.И.								П	1	
Выполнила Мальцева М.М.										
						Схема планировочной организации земельного участка М 1:500		МУП "Архитектор" № СРО-П-0811215078256-00772-1		