


УСЛОВНЫЕ ОБОЗНАЧЕНИЯ

- ① - гараж
- КН - существующие здания и сооружения
- граница участка
- красная линия

ПРИМЕЧАНИЯ

1. Схема планировочной организации земельного участка разработана МУП "Архитектор".
2. Система высот Балтийская, система координат - МСК-12.
3. Все размеры даны в метрах.
4. Площадь земельного участка - 19.0 кв.м.
5. **Земельный участок расположен в зоне застройки малоэтажными и среднеэтажными жилыми домами (Ж-2).**

СИТУАЦИОННЫЙ ПЛАН

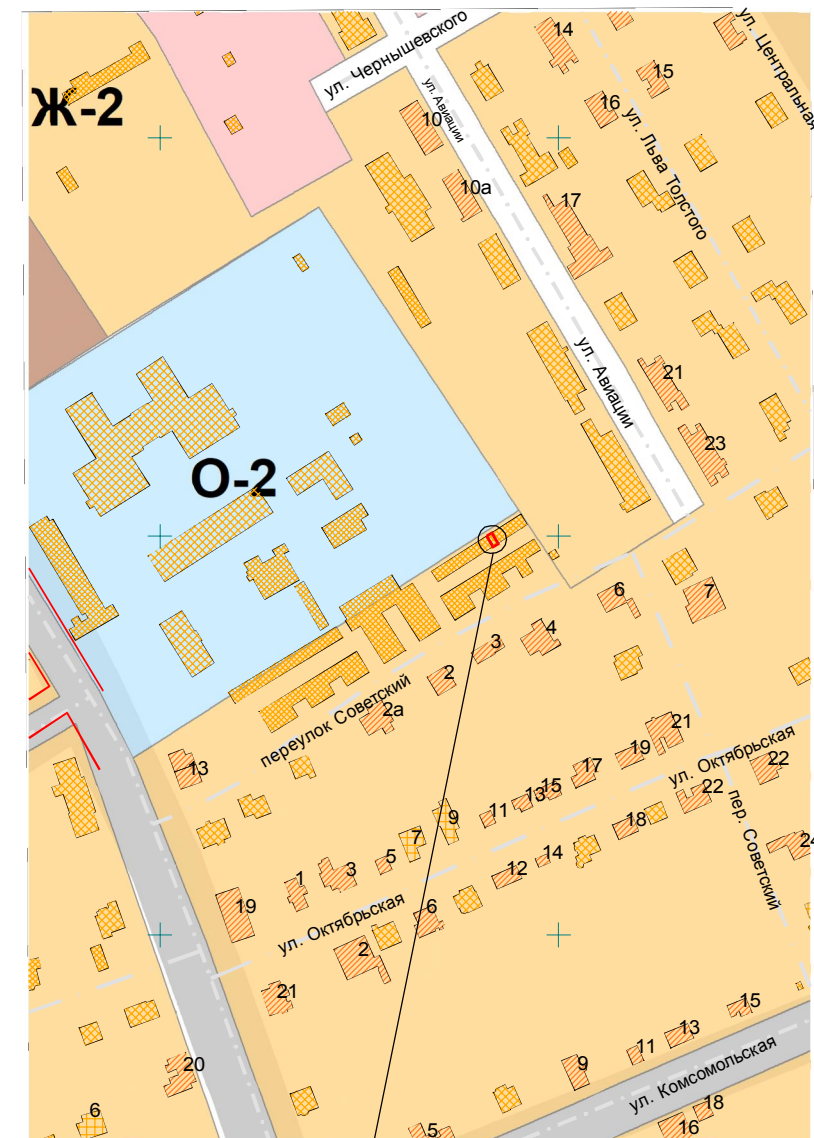

МЕСТОПОЛОЖЕНИЕ
ОБЪЕКТА

ЭКСПЛИКАЦИЯ ЗДАНИЙ И СООРУЖЕНИЙ

Поз.	Наименование	S застр.	Примеч.
1	Гараж	17.1	существ.

					АРХ-129/2018-П-ПЗУ		Заказчик: Чулков В.В.			
					Гараж, расположенный на земельном участке с кадастровым номером 12:05:3301001:7129 по адресу: РМЭ, г. Йошкар-Ола, с. Семеновка, пер. Советский, автокооператив "Семеновский", гараж № 70					
Изм.	Кол.уч.	Лист	№ док.	Подпись	Дата			Стадия	Лист	Листов
И.о. нач. ОИРД и РП Казакова О.С.							П		1	
Выполнила Мальцева М.М.										
					Схема планировочной организации земельного участка М 1:500		МУП "Архитектор" № СРО-П-0811215078256-00772-1			