


УСЛОВНЫЕ ОБОЗНАЧЕНИЯ

- ① - гараж
- KH - существующие здания и сооружения
- граница участка
- красная линия

ПРИМЕЧАНИЯ

1. Схема планировочной организации земельного участка разработана МУП "Архитектор".
2. Система высот Балтийская, система координат - местная.
3. Все размеры даны в метрах.
4. Площадь земельного участка - 22.5 кв.м.
5. Земельный участок расположен в зоне производственно-коммунальных объектов III класса вредности (П-3).

СИТУАЦИОННЫЙ ПЛАН

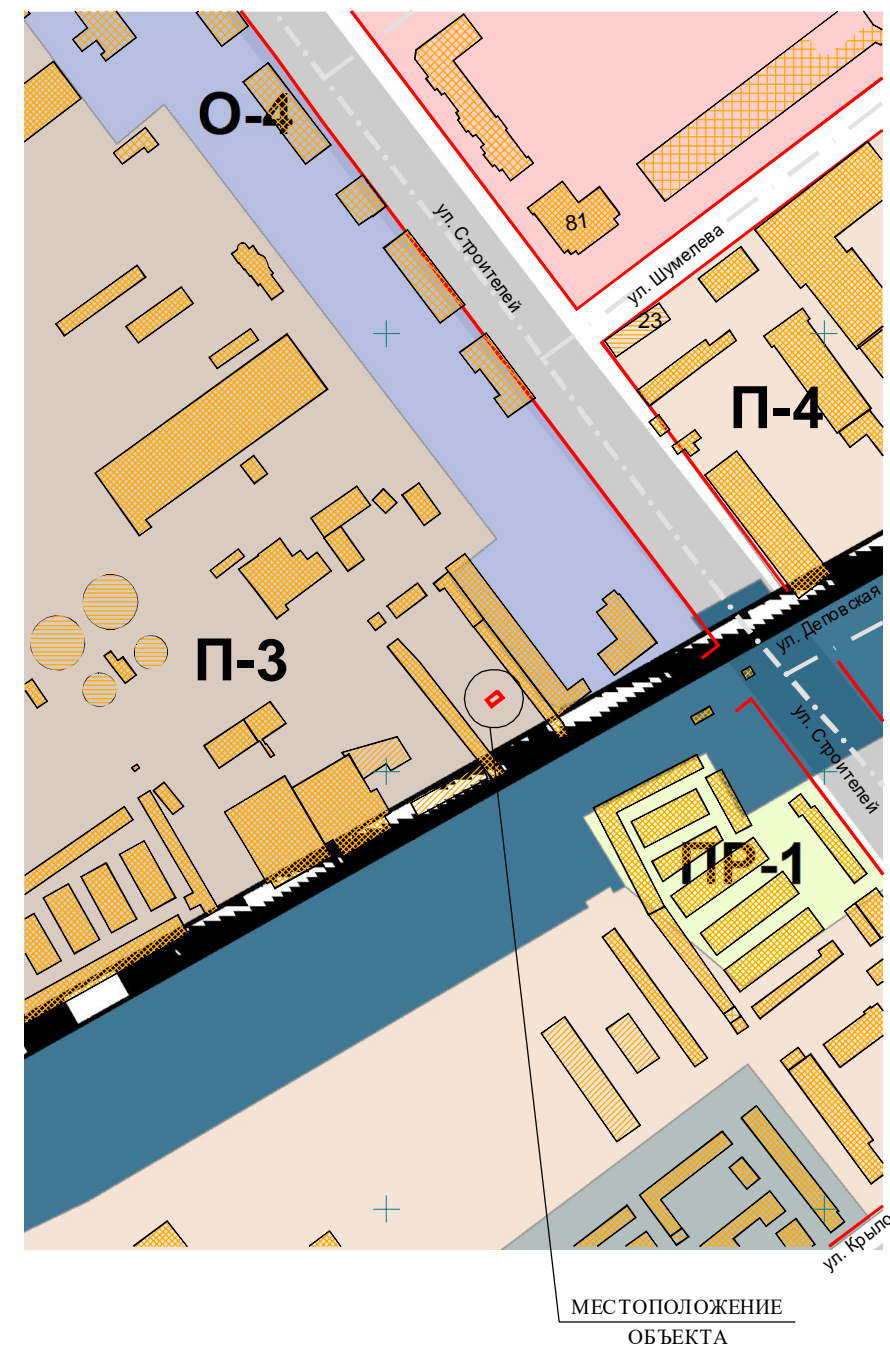

ЭКСПЛИКАЦИЯ ЗДАНИЙ И СООРУЖЕНИЙ

Поз.	Наименование	S застр.	Примеч.
1	Гараж	22.5	существ.

						АРХ-131/2018-П-ПЗУ		Заказчик: Тимофеев Я. И	
						Гараж, расположенный на земельном участке с кадастровым номером 12:05:0312001:0050 по адресу: РМЭ, г. Йошкар-Ола, ул. Строителей, 88а, ПАГК "Южный", гараж №50			
Изм.	Кол.уч.	Лист	№ док.	Подпись	Дата	Стадия		Лист	Листов
						П		1	
И.о. нач. ОИРД и РП Казакова О.С.									
Выполнила Мальцева М.М.									
						Схема планировочной организации земельного участка М 1:500		МУП "Архитектор" № СРО-П-0811215078256-00772-1	