


УСЛОВНЫЕ ОБОЗНАЧЕНИЯ

- ① - гараж
- КН - существующие здания и сооружения
- - граница участка
- - красная линия

ПРИМЕЧАНИЯ

1. Схема планировочной организации земельного участка разработана МУП "Архитектор".
2. Система высот Балтийская, система координат - местная.
3. Все размеры даны в метрах.
4. Площадь земельного участка - 22.0 кв.м.
5. **Земельный участок расположен в зоне застройки многоэтажными жилыми домами (Ж-1).**

СИТУАЦИОННЫЙ ПЛАН

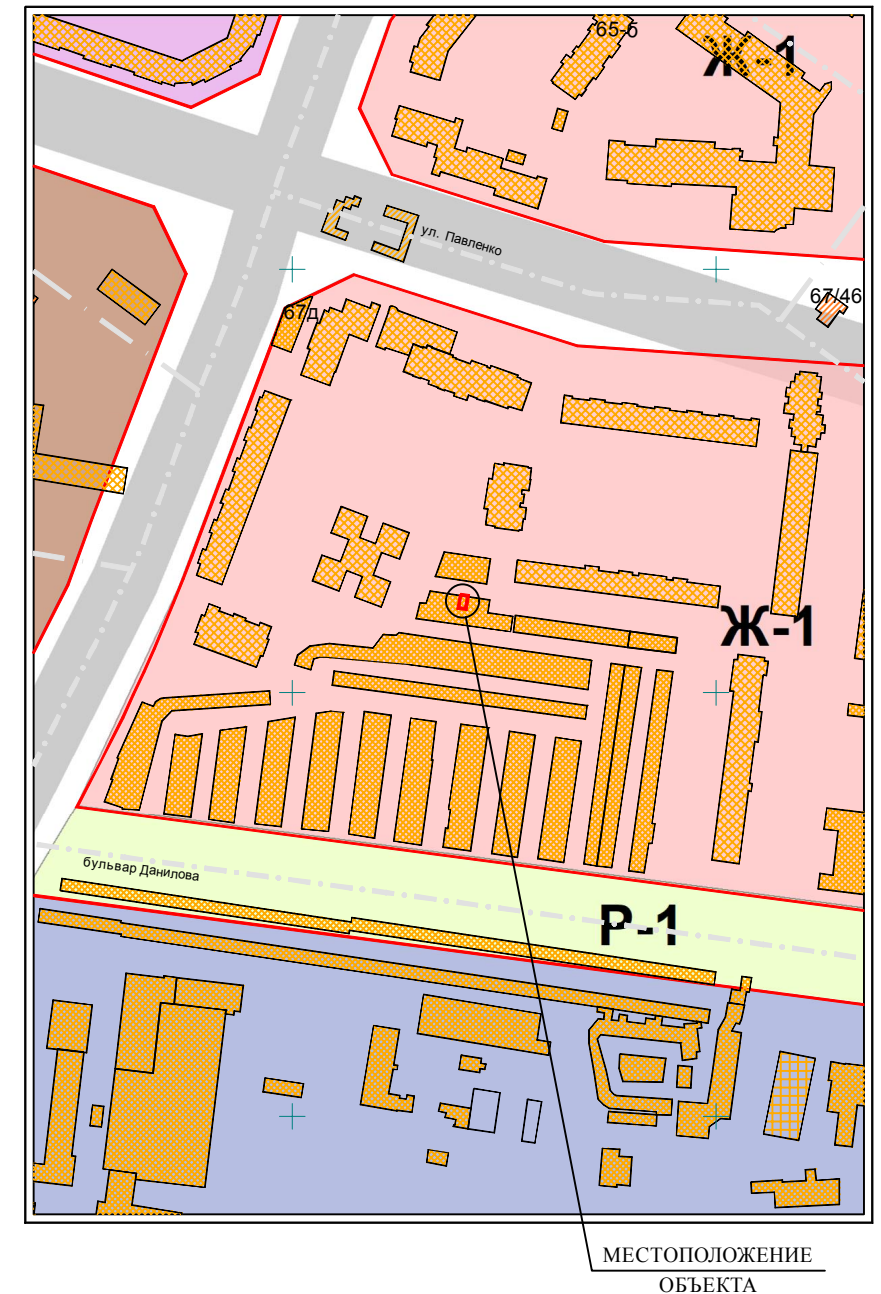

ЭКСПЛИКАЦИЯ ЗДАНИЙ И СООРУЖЕНИЙ

Поз.	Наименование	S застр.	Примеч.
1	Гараж	22.0	существ.

						АРХ-146/2018-П-ПЗУ	Заказчик: Скулкин А.С.		
						Гараж, расположенный на земельном участке с кадастровым номером 12:05:0000000:15620 по адресу: РМЭ, г. Йошкар-Ола, ул. Павленко, гараж № 17			
Изм.	Кол.уч.	Лист	№ док.	Подпись	Дата	Стадия		Лист	Листов
И.о. нач. ОИРД и РП Казакова О.С.						П		1	
Выполнила Мальцева М.М.									
						Схема планировочной организации земельного участка М 1:500		МУП "Архитектор" № СРО-П-0811215078256-00772-1	