


СИТУАЦИОННЫЙ ПЛАН

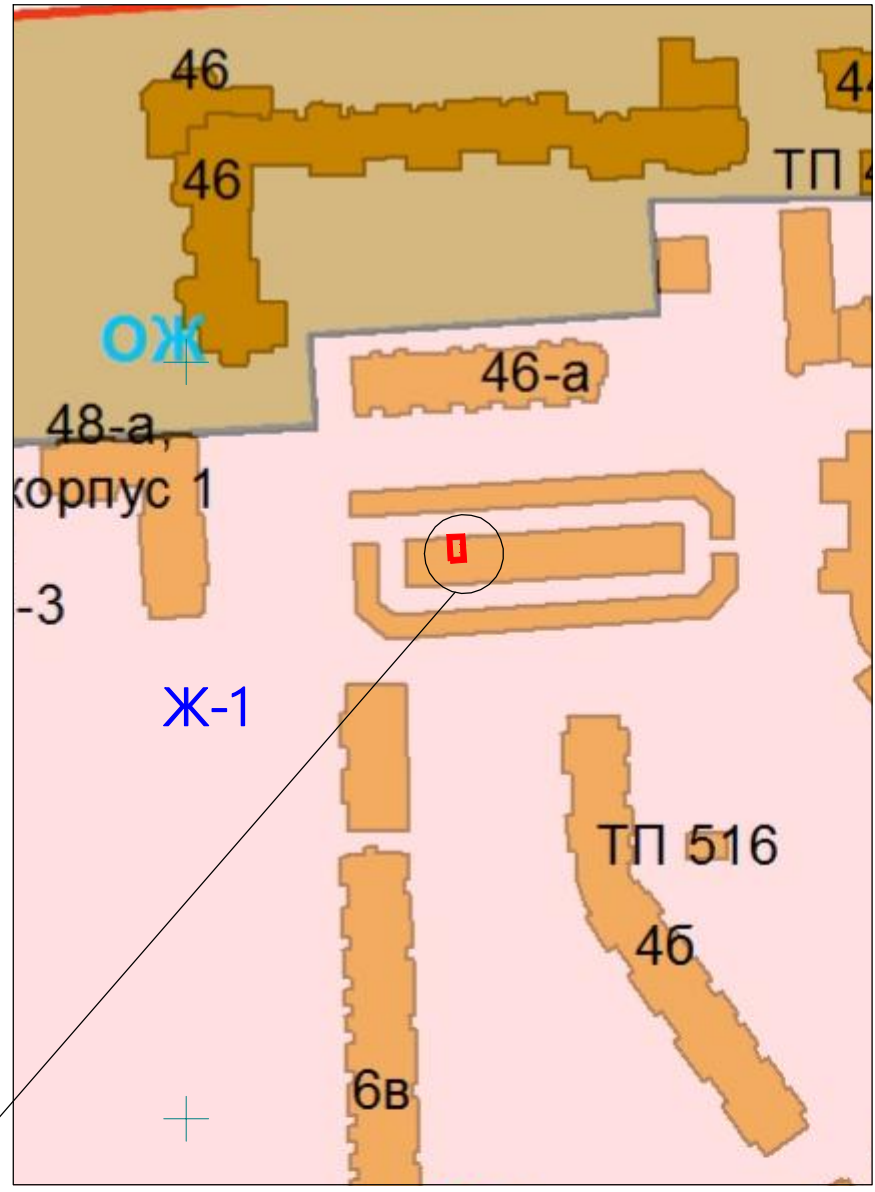

МЕСТОПОЛОЖЕНИЕ  
ОБЪЕКТА

ЭКСПЛИКАЦИЯ ЗДАНИЙ И СООРУЖЕНИЙ

| Поз. | Наименование | S застр. | Примечание |
|------|--------------|----------|------------|
| 1    | Гараж        | 21.00    | существ.   |

УСЛОВНЫЕ ОБОЗНАЧЕНИЯ

- 1 - гараж
- KH - существующие здания и сооружения
- граница участка
- красная линия

ПРИМЕЧАНИЯ

1. Схема планировочной организации земельного участка разработана МУП "Архитектор".
2. Система высот Балтийская, система координат - местная.
3. Все размеры даны в метрах.
4. Площадь земельного участка - 21.00 кв.м.
5. Земельный участок расположен в зоне застройки многоквартирными домами (Ж-1).

|               |        |                |        |         |   |  |                           |   |      |        |
|---------------|--------|----------------|--------|---------|---|--|---------------------------|---|------|--------|
|               |        |                |        |         | АРХ-163/2017-П-ПЗУ  |  | Заказчик:<br>Казаков В.М. |   |      |        |
|               |        |                |        |         | Гараж, расположенный на земельном участке с кадастровым номером 12:05:0309001:89 по адресу: РМЭ, г. Йошкар-Ола, ул. Й.Кырли, 46а, АПК "Замок", гараж № 66 |  |                           |   |      |        |
| Изм.          | Колуч. | Лист           | № док. | Подпись | Дата  |  |                           | Стадия  | Лист | Листов |
| Нач. ОИРДи РП |        | Костик Л.И.    |        |         |   |  | II                        |   | 1    |        |
| Выполнила     |        | Пахмутова Ю.В. |        |         |   |  |                           |   |      |        |
|               |        |                |        |         | Схема планировочной организации земельного участка М 1:500  |  |                           | МУП "Архитектор"<br>№ СРО-П-0811215078256-00772-1 |      |        |