


УСЛОВНЫЕ ОБОЗНАЧЕНИЯ

- ① - гараж
- КН - существующие здания и сооружения
- граница участка
- красная линия

ПРИМЕЧАНИЯ

1. Схема планировочной организации земельного участка разработана МУП "Архитектор".
2. Система высот Балтийская, система координат - местная.
3. Все размеры даны в метрах.
4. Площадь земельного участка - 28.0 кв.м.
5. **Земельный участок расположен в зоне делового, общественного и коммерческого назначения (О-1).**

СИТУАЦИОННЫЙ ПЛАН

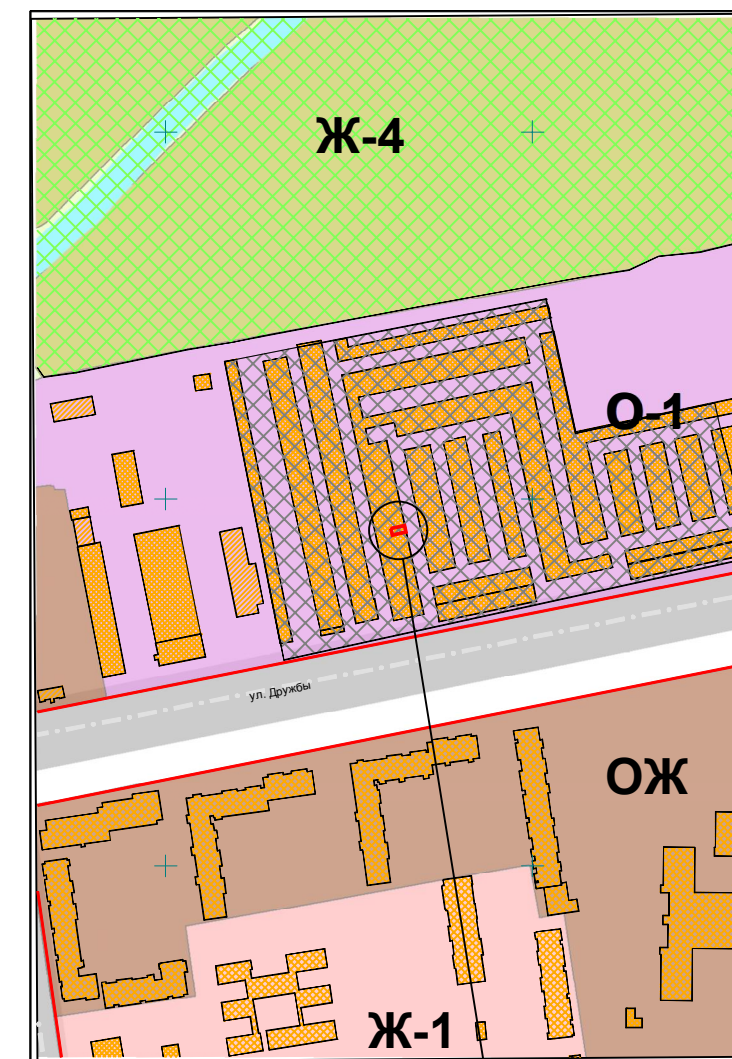

МЕСТОПОЛОЖЕНИЕ
ОБЪЕКТА

ЭКСПЛИКАЦИЯ ЗДАНИЙ И СООРУЖЕНИЙ

Поз.	Наименование	S застр.	Примеч.
1	Гараж	28.0	существ.

						АРХ-9/2019-П-ПЗУ	Заказчик: Серяков М.В.	
						Гараж, расположенный на земельном участке с кадастровым номером 12:05:0208001:2256 по адресу: РМЭ, г. Йошкар-Ола, ул. Дружбы, д. 946, ПГСК "Огонек-3", гараж №28		
Изм.	Кол.уч.	Лист	№ док.	Подпись	Дата	Стадия	Лист	Листов
						П	1	
И.о. нач. ОИРД и РП Выполнила						Казакова О.С. Николаева В.Н.		
						Схема планировочной организации земельного участка М 1:500	МУП "Архитектор" № СРО-П-0811215078256-00772-1	