


СИТУАЦИОННЫЙ ПЛАН

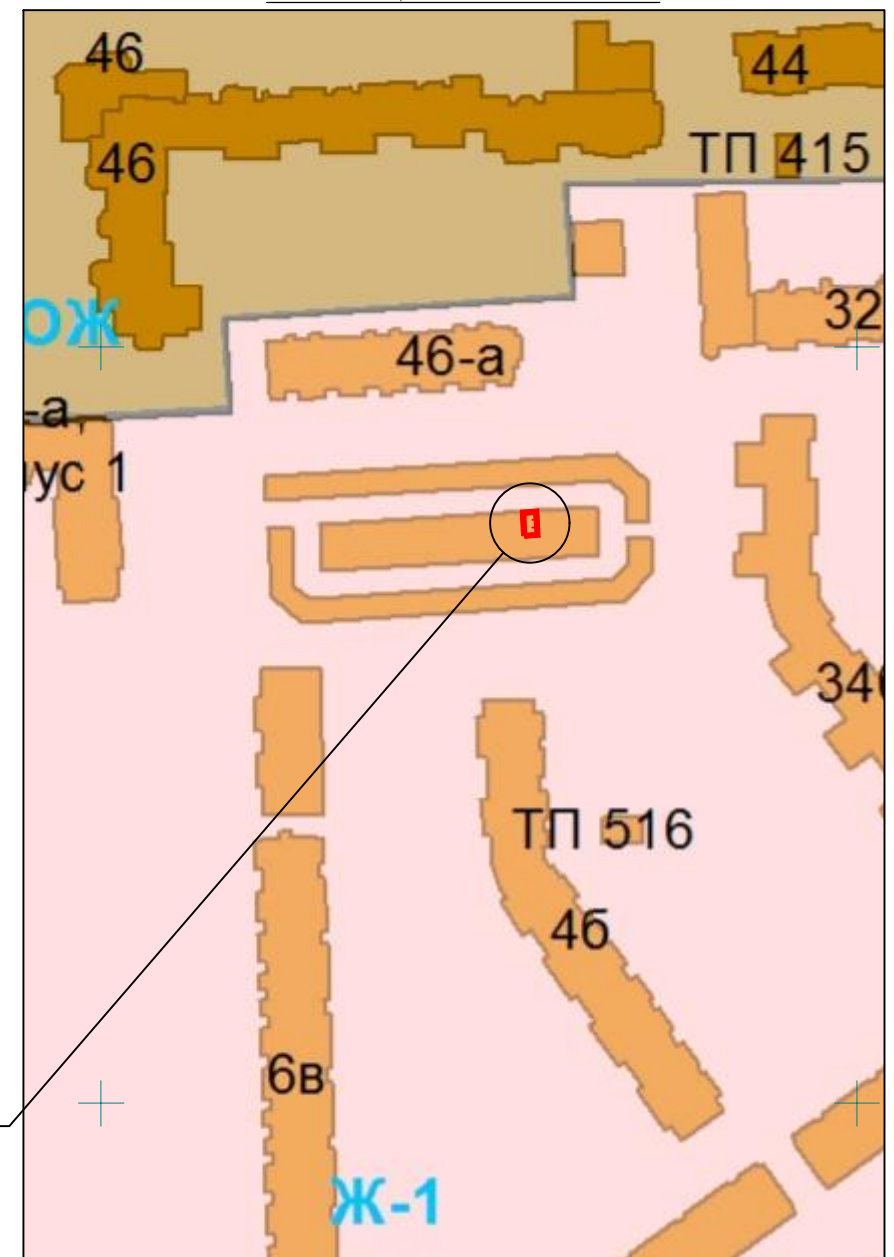

МЕСТОПОЛОЖЕНИЕ  
ОБЪЕКТА

ЭКСПЛИКАЦИЯ ЗДАНИЙ И СООРУЖЕНИЙ

Поз.	Наименование	S застр.	Примечание
1	Гараж	21.00	существ.

УСЛОВНЫЕ ОБОЗНАЧЕНИЯ

- 1 - гараж
- КН - существующие здания и сооружения
- граница участка
- красная линия

ПРИМЕЧАНИЯ

1. Схема планировочной организации земельного участка разработана МУП "Архитектор".
2. Система высот Балтийская, система координат - местная.
3. Все размеры даны в метрах.
4. Площадь земельного участка - 21.00 кв.м.
5. Земельный участок расположен в зоне застройки многоквартирными домами (Ж-1).

						АРХ-164/2017-П-ПЗУ		Заказчик: Пекунов А.А.		
						Гараж, расположенный на земельном участке с кадастровым номером 12:05:0309001:97 по адресу: РМЭ, г. Йошкар-Ола, ул. Й.Кырли, 46а, АПК "Замок", гараж № 78				
Изм.	Кол.уч.	Лист	№ док.	Подпись	Дата			Стадия	Лист	Листов
Нач. ОИРД и РП		Костик Л.И.						П	1	
Выполнила		Пахмутова Ю.В.								
						Схема планировочной организации земельного участка М 1:500		МУП "Архитектор" № СРО-П-0811215078256-00772-1		