


Фасад "В-А"

Фасад "3-1"

Фасад "А-В"



Перспективный вид

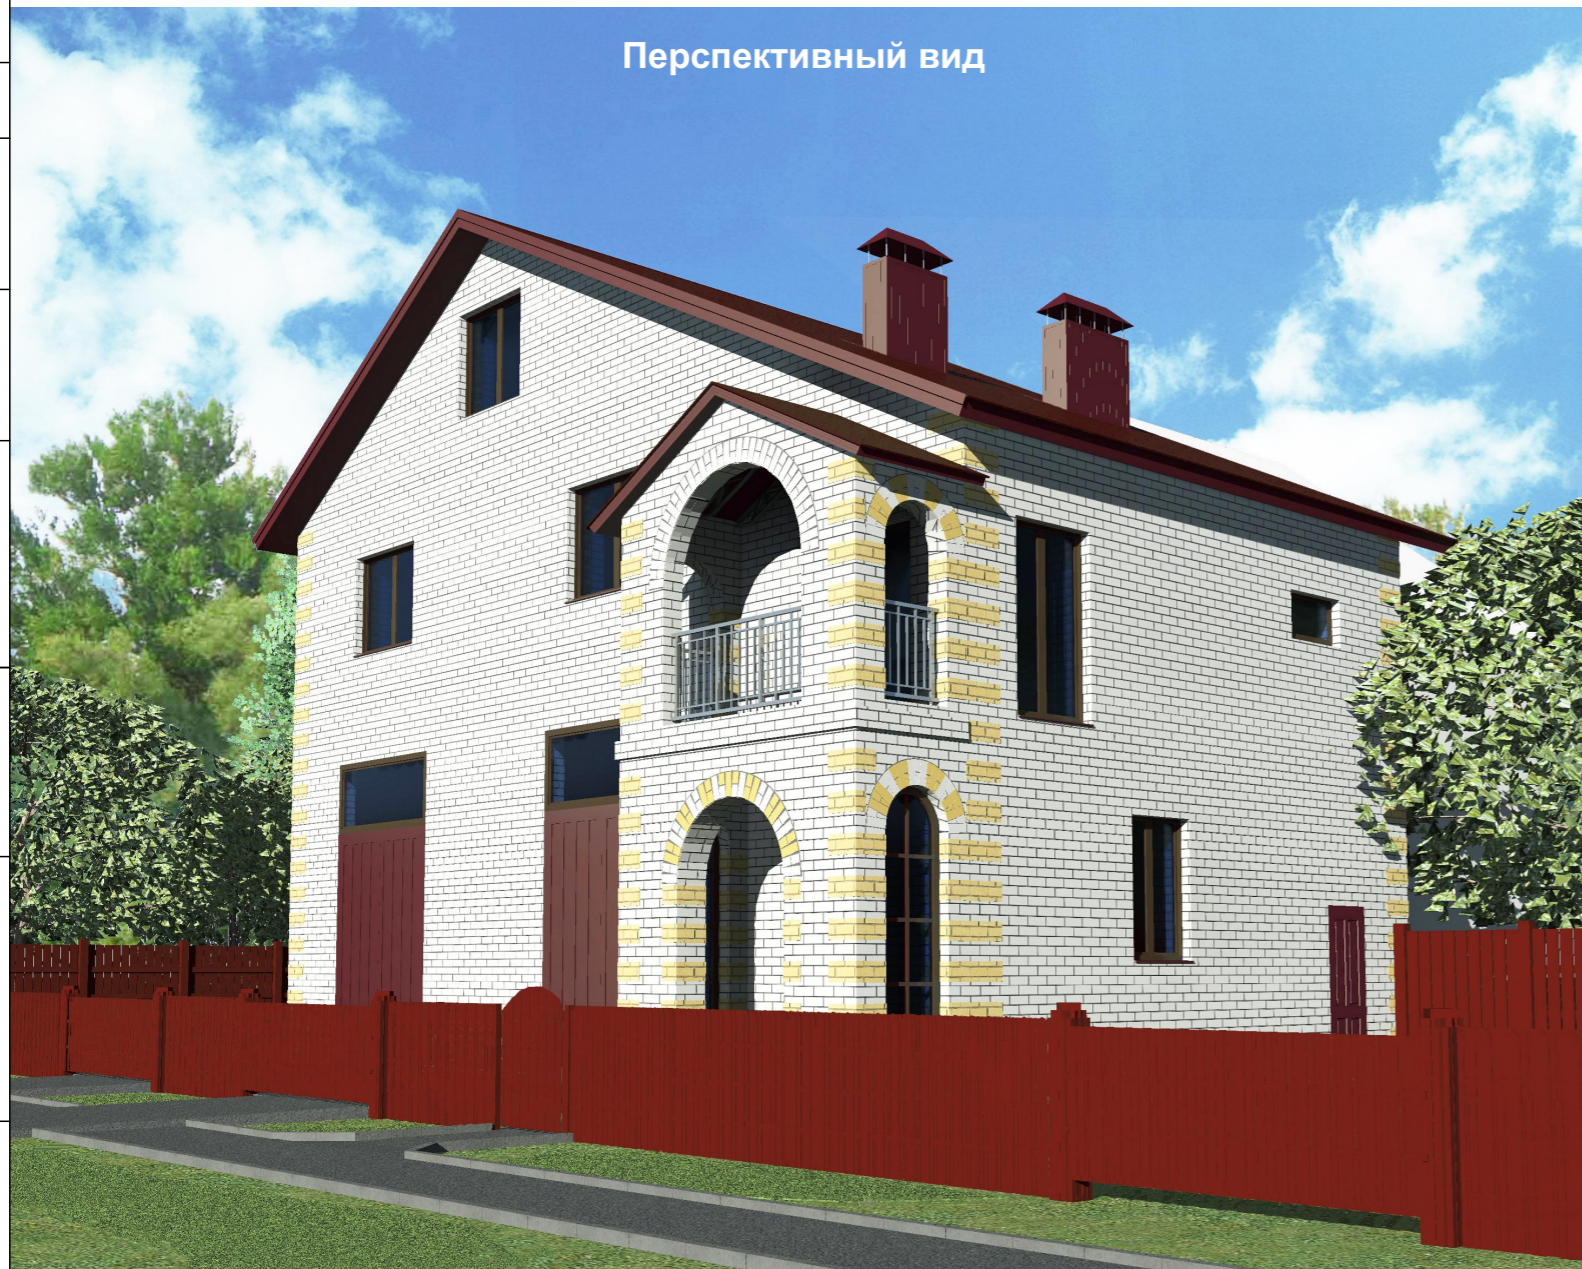

ВЕДОМОСТЬ ОТДЕЛКИ ФАСАДА

Поз. отделки	Наименование элемента фасада	Наименование материала отделки	Наименование и номер эталона цвета или образец колера	Примечание
1a	Стены	Лицевой силикатный кирпич, цвет - белый	RAL 9016	
16	Стены	Лицевой силикатный кирпич, цвет - желтый	RAL 1017	
2	Оконные переплеты	Пластиковые	RAL 8012	
3	Кровля	Металлическая черепица	RAL 8012	
4	Подшив карниза	Металлический профлист	RAL 8012	
5	Двери	Металлические с покраской порошковой эмалью	RAL 8012	
6	Ограждения	Металлические	RAL 7037	
7	Ворота	Металлические	RAL 8012	
8	Ступени. Входная площадка	Тротуарная плитка	RAL 7030	

Заказчик: Галеев И.Р.

- АР - 3.1

Реконструкция объекта незавершенного строительства для размещения блокированного жилого дома по адресу: РМЭ, г. Йошкар-Ола, ул.Водопроводная, 92

Изм.	Кол.уч.	Лист	№Док.	Подп.	Дата
Разработ.		Мухамедгалиева			
Рук. группы		Дождикова			
ГАП		Кириченко			
ГИП		Говорков			
Н.контр.		Дождикова			
Директор		Суворов			

Стадия	Лист	Листов
П		

Фасад "В-А". Фасад "3-1".
Фасад "А-В". Перспективный вид

ООО
" Проектное управление
"Парус"

СОГЛАСОВАНО:

Взамен инв. N

Подпись и дата

Инв. N подл.