


Согласовано: \_\_\_\_\_  
Инв. N подл. \_\_\_\_\_  
Взам. инв. N \_\_\_\_\_  
Подпись и дата \_\_\_\_\_

Уменьшение отступа от границ земельного участка с 3м до 0м.

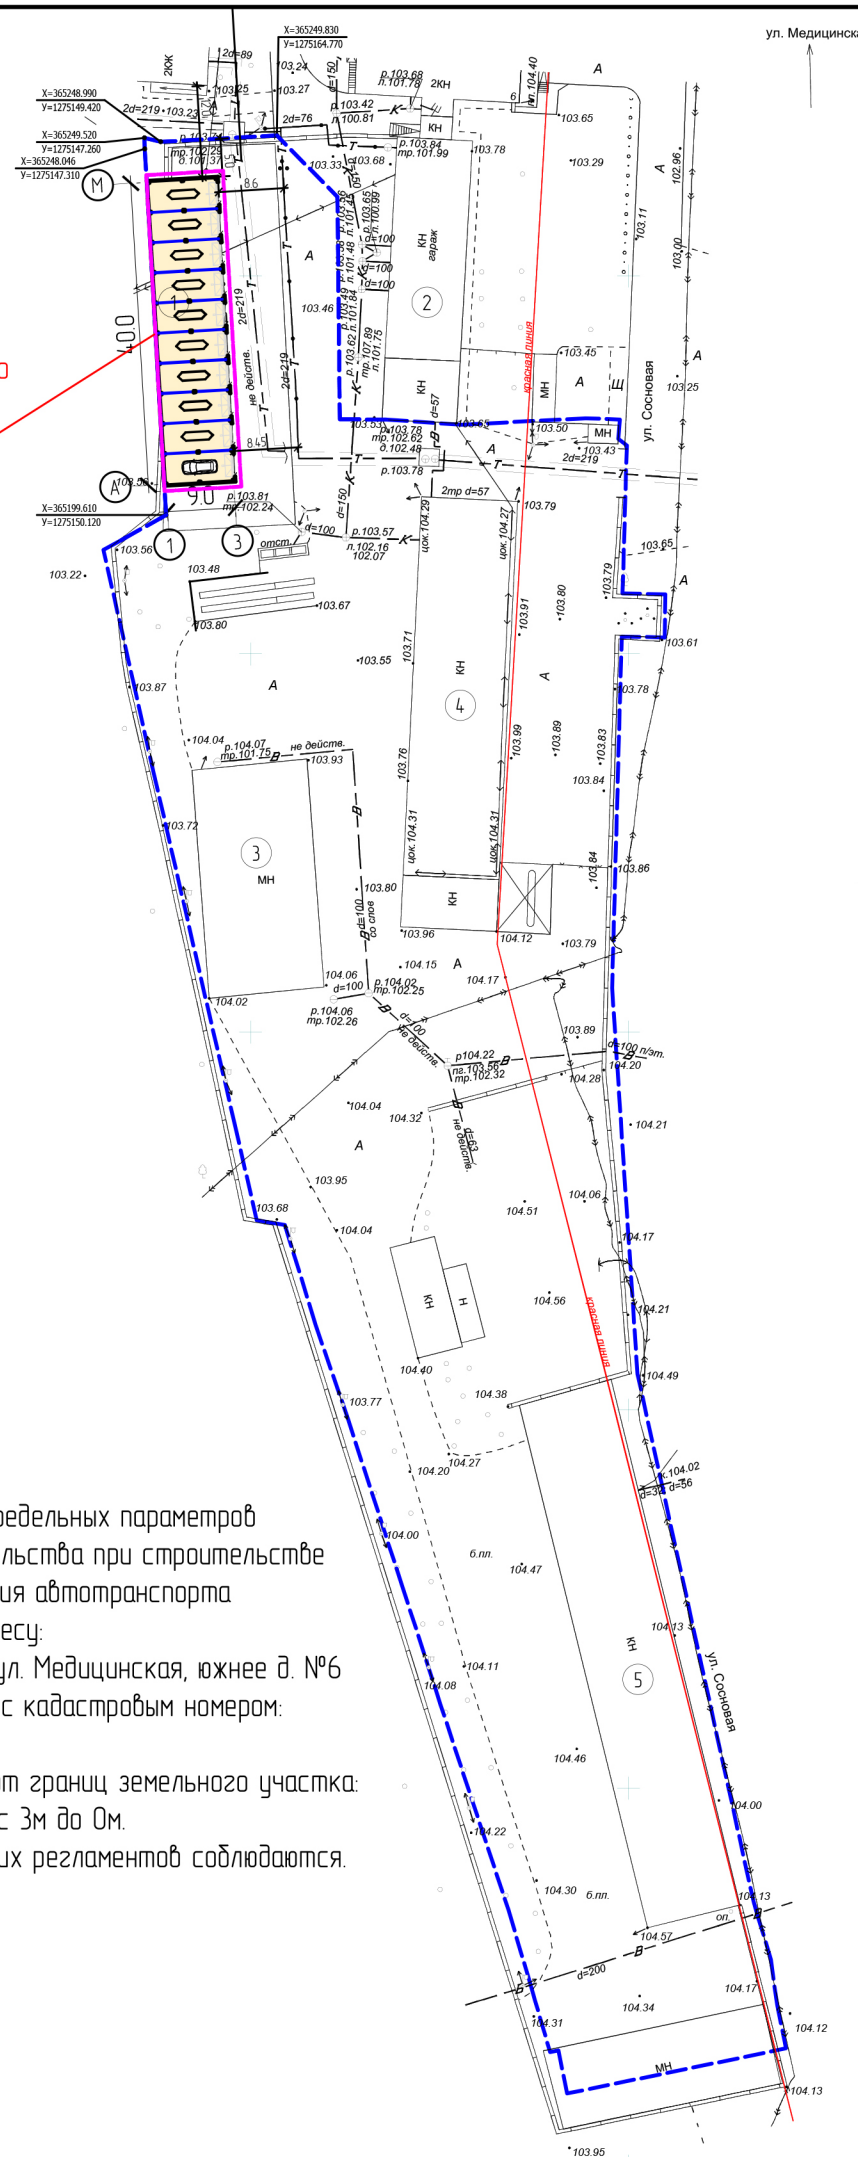

УСЛОВНЫЕ ОБОЗНАЧЕНИЯ

- Проектируемое здание
- Размеры привязки дома
- Граница земельного участка
- Граница благоустройства


ТЕХНИКО-ЭКОНОМИЧЕСКИЕ ПОКАЗАТЕЛИ

Площадь участка 11267.0 м<sup>2</sup>  
 Площадь застройки 382.25 м<sup>2</sup>  
 Процент застройки 3.4 %

Технико-экономические показатели

Общая площадь здания - 186,63 м<sup>2</sup>  
 Площадь застройки - 154,44 м<sup>2</sup>  
 Площадь участка - 1330,0 м<sup>2</sup>  
 Площадь дорожных покрытий - 52,63 м<sup>2</sup>  
 Площадь озеленения - 1011,37 м<sup>2</sup>  
 Плотность застройки - 13,4 %

СИТУАЦИОННАЯ СХЕМА

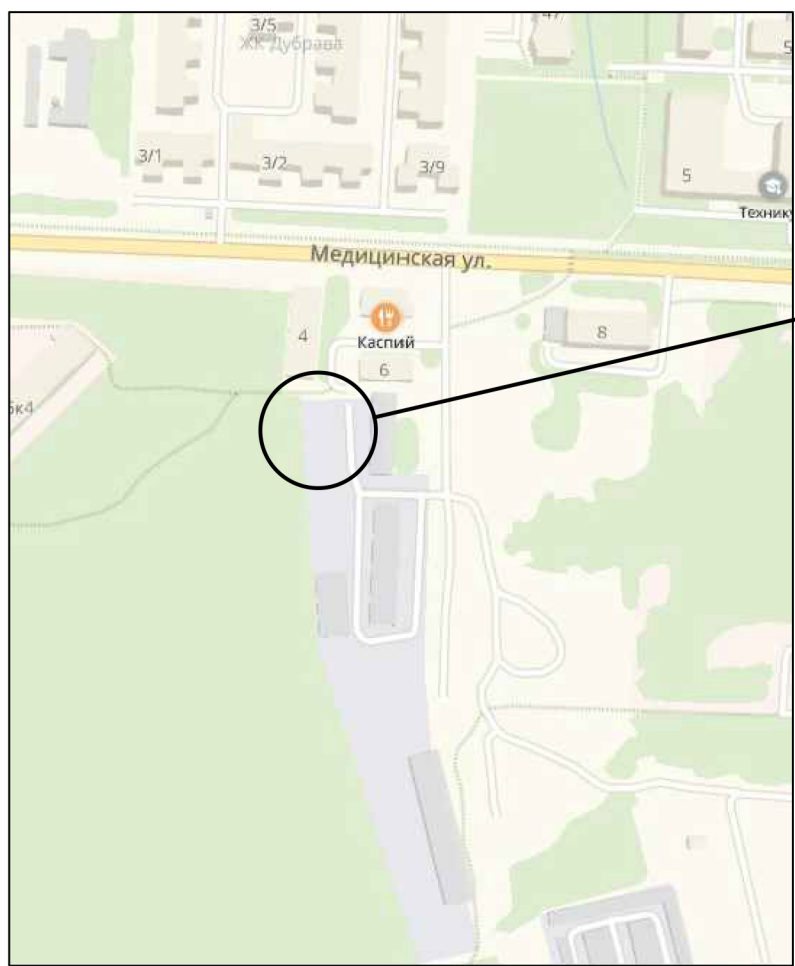

Проектируемый объект

ЭКСПЛИКАЦИЯ ЗДАНИЙ И СООРУЖЕНИЙ

№ на плане	Наименование зданий и сооружений	Площадь, м <sup>2</sup>	Этажн.	Примечание
1	Здание для обслуживания автотранспорта	363.0	1	Проектир.
2	Гараж	-	1	Сущ.
3	Ангар	-	1	Сущ.
4	Гараж	-	1	Сущ.
5	Гараж	-	1	Сущ.

При отклонениях от предельных параметров разрешенного строительства при строительстве здания для обслуживания автотранспорта расположенного по адресу: Республика Марий Эл, ул. Медицинская, южнее д. №6 на земельном участке с кадастровым номером: 12.05.1101001.26. Уменьшение отступа от границ земельного участка: - с западной стороны с 3м до 0м. требования технических регламентов соблюдаются.

02-00-19-AP					
Здание для обслуживания автотранспорта расположено по адресу: Республика Марий Эл, ул. Медицинская, южнее д. №6 с кадастровым номером: 12.05.1101001.26.					
Изм.	Кол.ч.	Лист	№ док.	Подп.	Дата
Разраб.		Дронин		<i>[Signature]</i>	
Проверил					
ГИП		Нежелский			
Н.контроль		Бурков			
Схема планировочной организации земельного участка М 1:1000				Стадия	Лист
				п	1
				Листов	3
				ИП Нежелский А. В.	