



СИТУАЦИОННАЯ СХЕМА

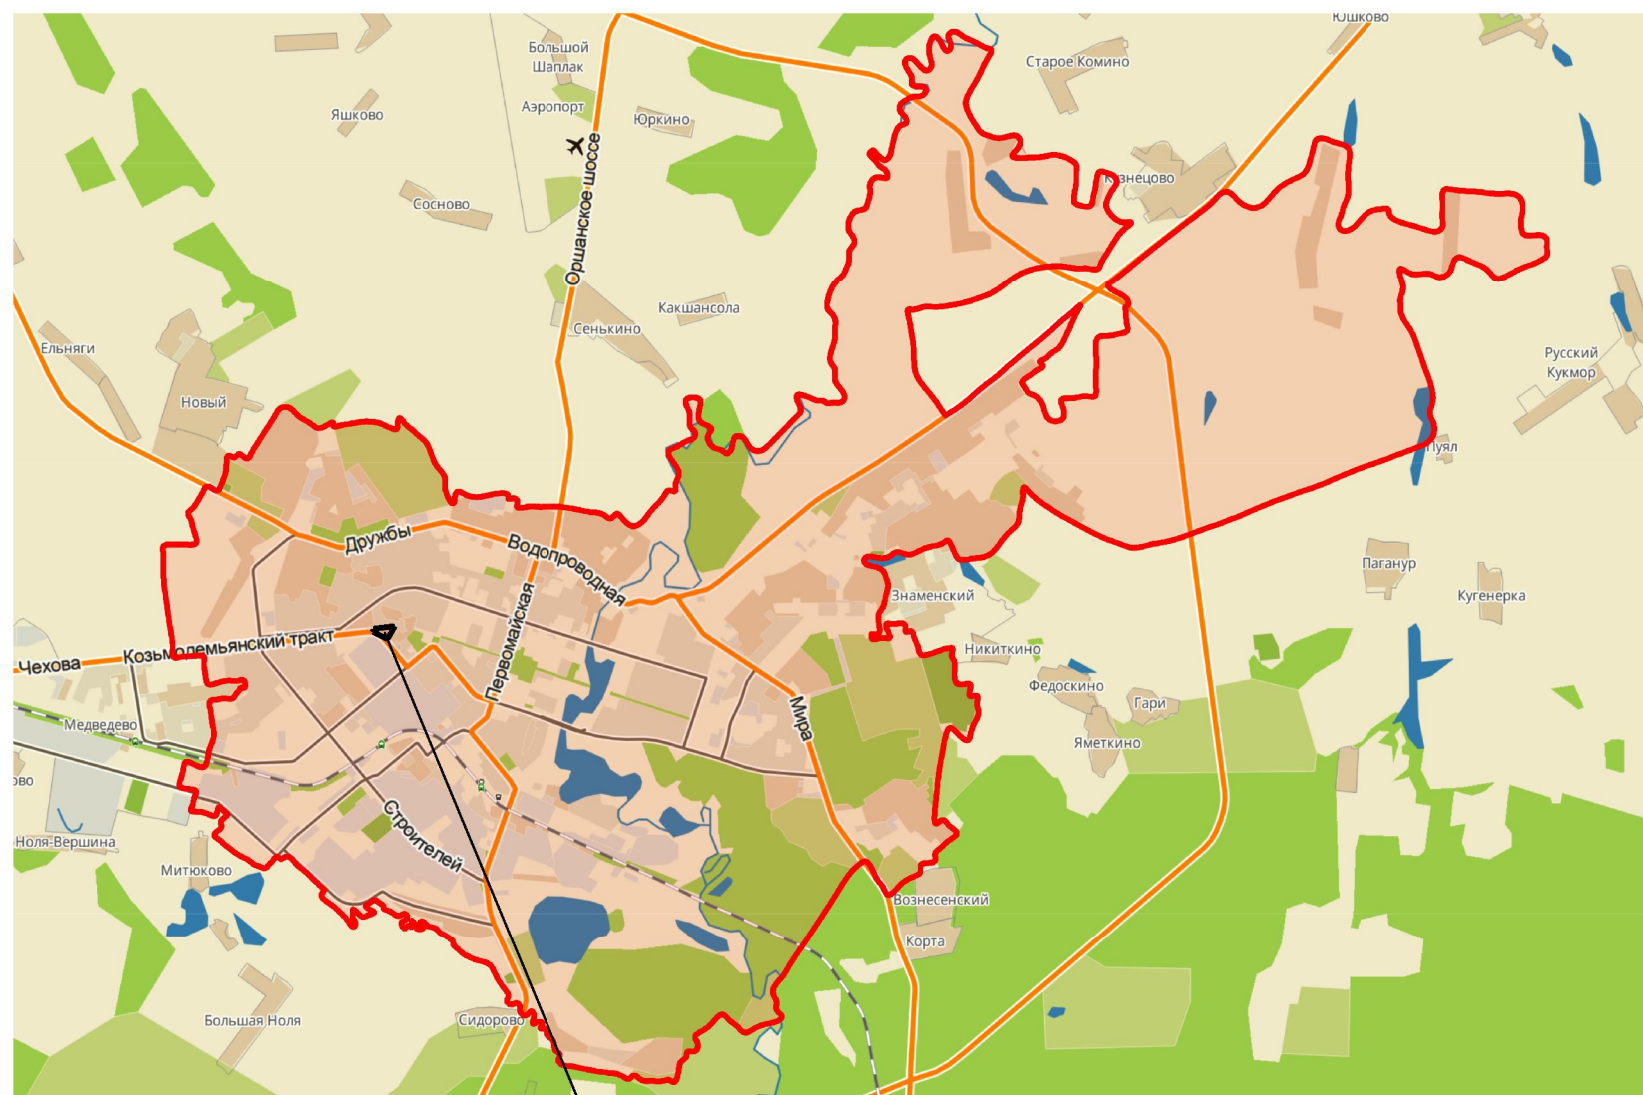

проектируемая территория

КАРТА ГРАДОСТРОИТЕЛЬНОГО ЗОНИРОВАНИЯ М 1:10000

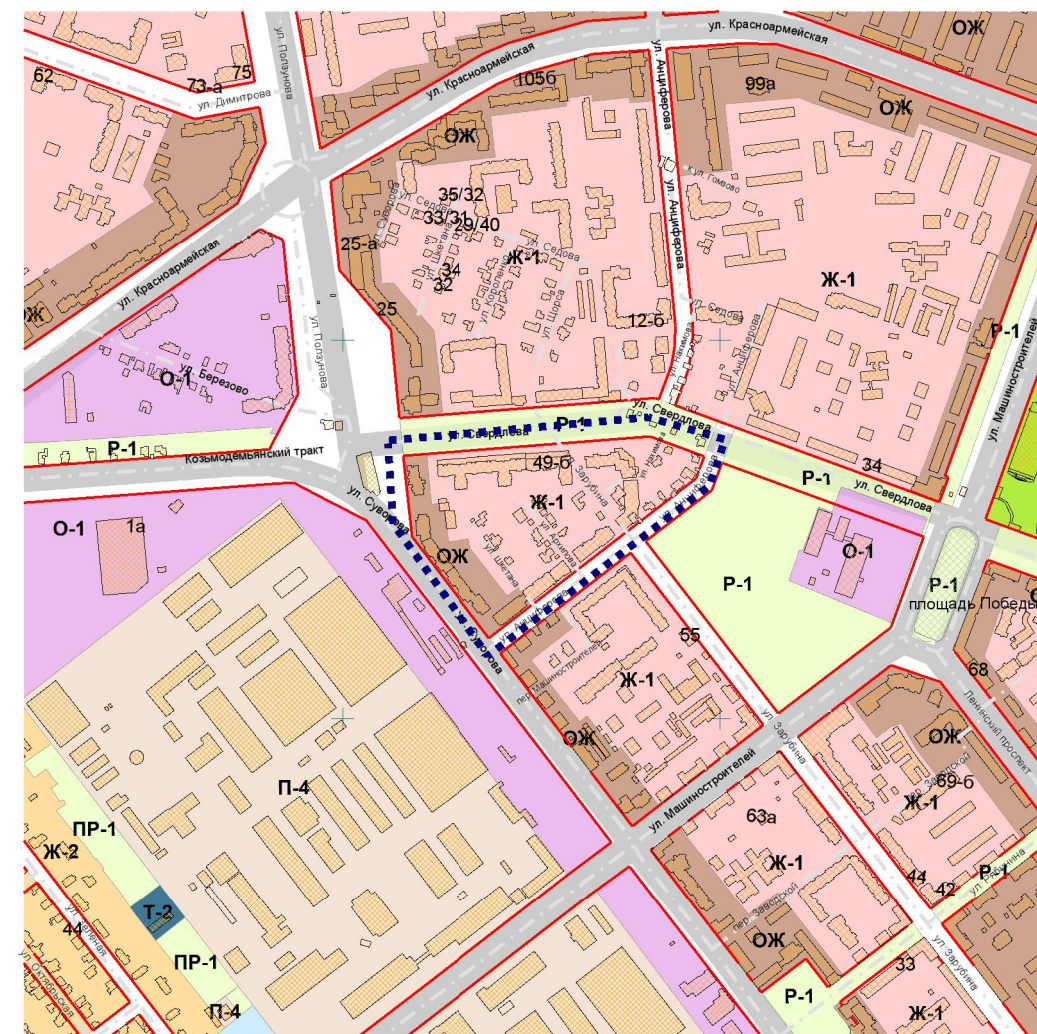

- УСЛОВНЫЕ ОБОЗНАЧЕНИЯ**
- Существующие здания
 - Существующие красные линии
 - Граница проектируемой территории
 - Граница городского округа "Город Йошкар-Ола"

| | | | | | | | | | |
|------------|----------|------|--------|---------|------|--|------------------|------|--------|
| | | | | | | АРХ 24-2018-ПМТ-ОЧ.ГЧ | | | |
| | | | | | | Проект межевания территории, ограниченной улицами Анциферова, Суворова и Свердлова в городе Йошкар-Оле | | | |
| Изм. | Кол.уч. | Лист | № док. | Подпись | Дата | Проект межевания территории. Основная часть. | Стадия | Лист | Листов |
| Разработал | Мальцева | | | | | | П | 1 | 3 |
| Проверил | | | | | | Чертеж планируемых и существующих элементов планировочной структуры | МУП "Архитектор" | | |
| И.о. ГАП | Казакова | | | | | | | | |
| Нач. отд. | Ратманов | | | | | | | | |
| Н. контр. | | | | | | | | | |