




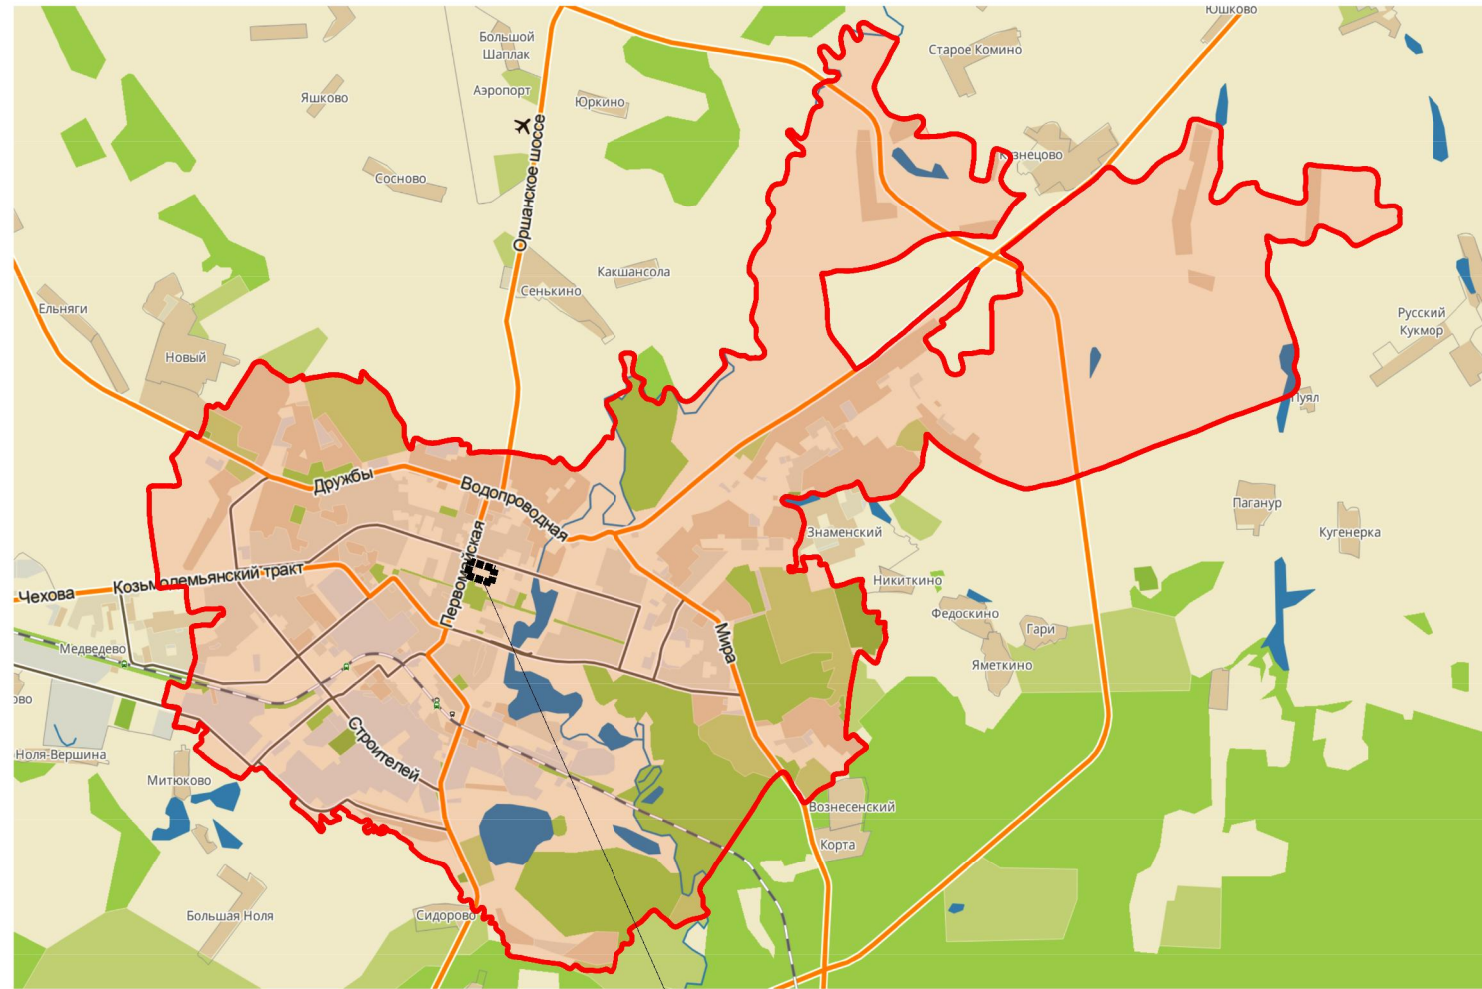

СИТУАЦИОННАЯ СХЕМА




проектируемая территория

УСЛОВНЫЕ ОБОЗНАЧЕНИЯ

-  Существующие здания
-  Существующие красные линии
-  Граница проектируемой территории
-  Граница городского округа "Город Йошкар-Ола"

КАРТА ГРАДОСТРОИТЕЛЬНОГО ЗОНИРОВАНИЯ М 1:10000

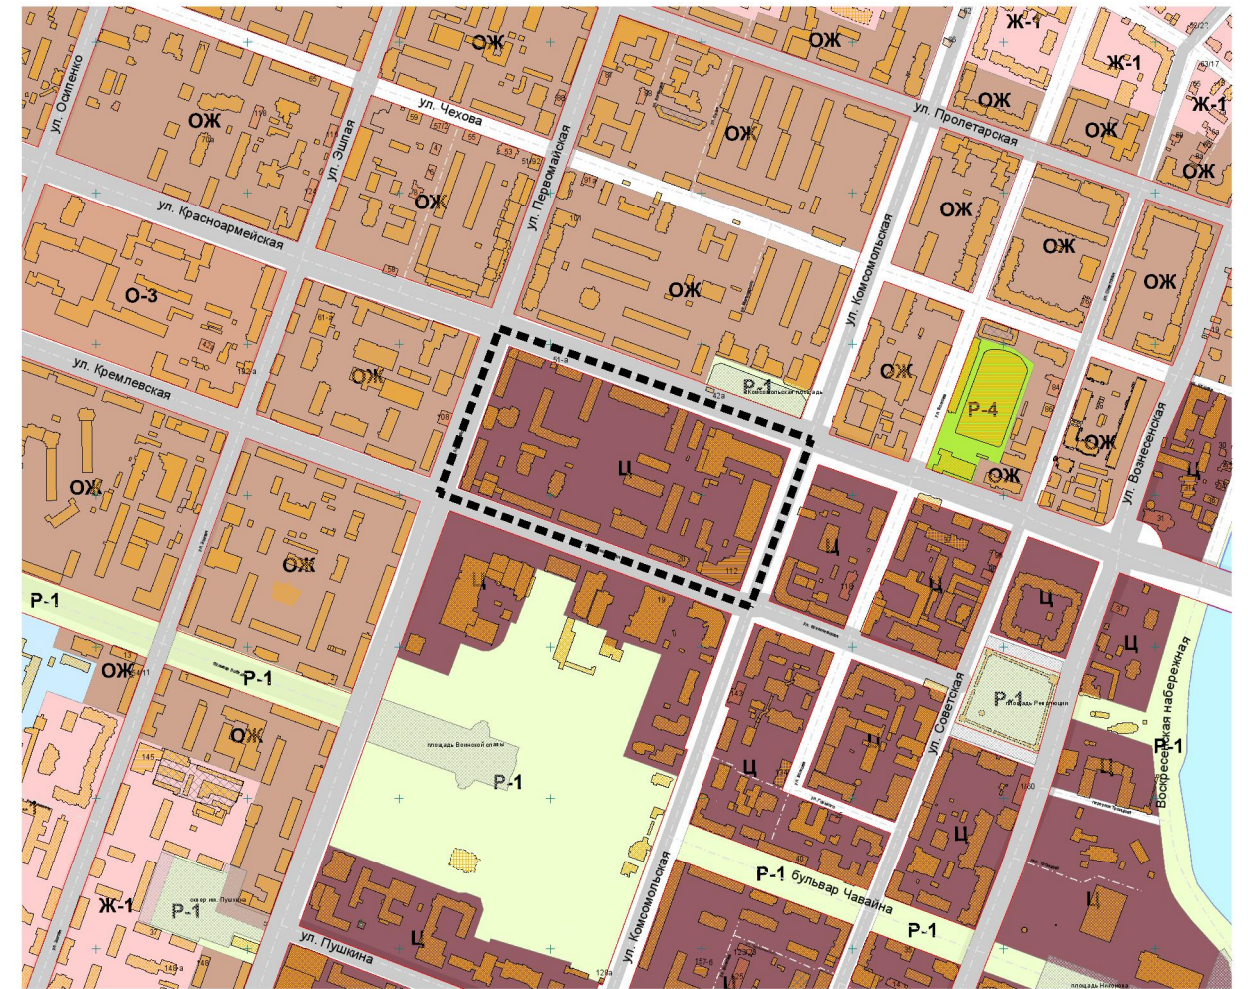

						АРХ 26-2018-ПМТ-ОЧ.ГЧ			
						Проект межевания территории, ограниченной улицами Красноармейской, Комсомольской, Кремлевской, Первомайской в городе Йошкар-Оле			
Изм.	Кол.уч.	Лист	№ док.	Подпись	Дата	Проект межевания территории. Основная часть	Стадия	Лист	Листов
Разработал	Мальцева						П	1	3
Проверил									
ГАП	Костик								
Нач. отд.	Ратманов								
Н. контр.						Чертеж границ планируемых и существующих элементов планировочной структуры	МУП "Архитектор" 