



Ситуационная схема

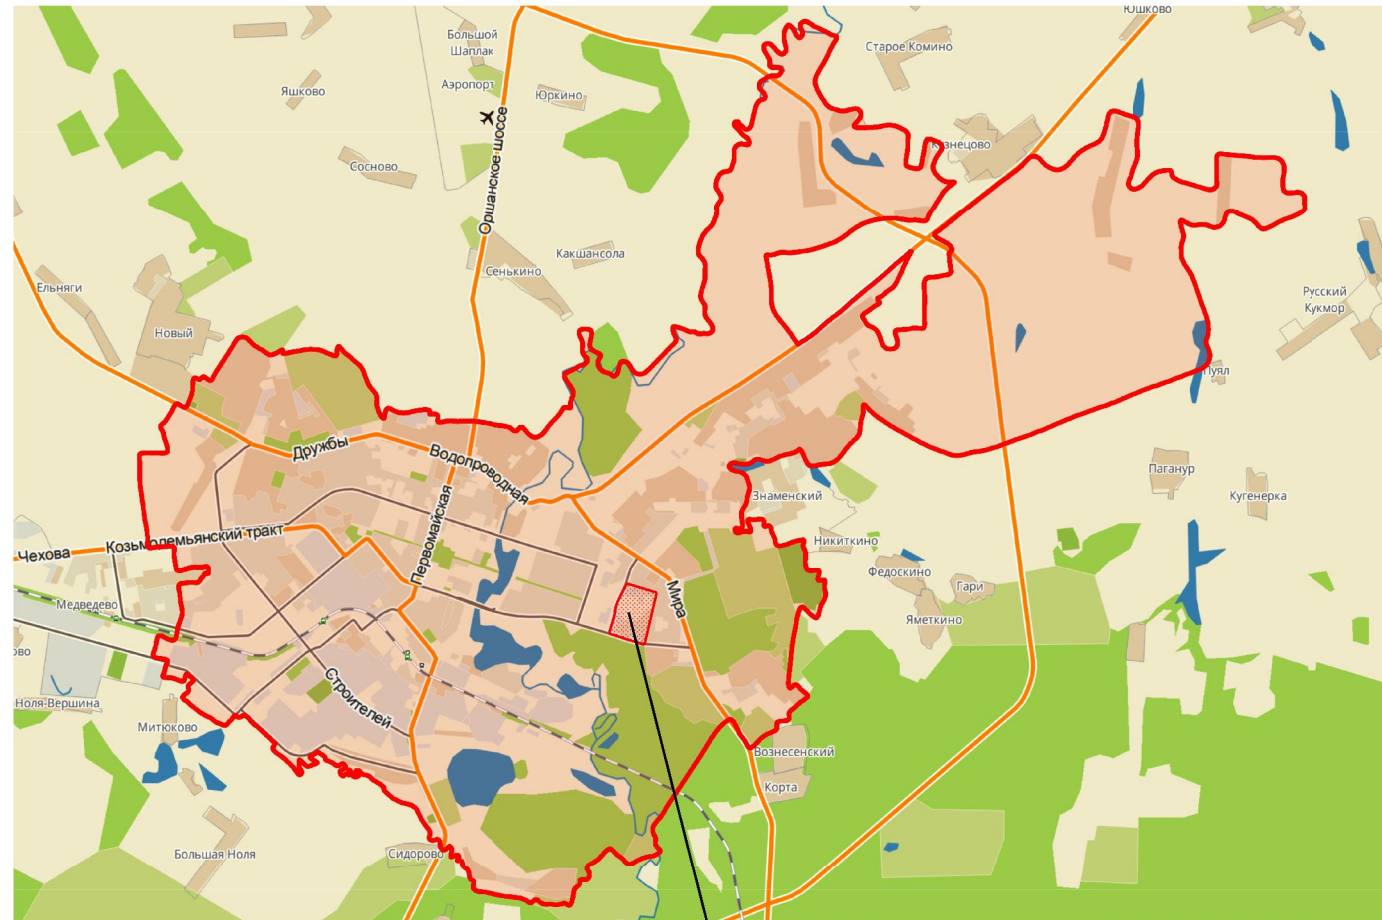

проектируемая территория

Карта градостроительного зонирования М 1:10000

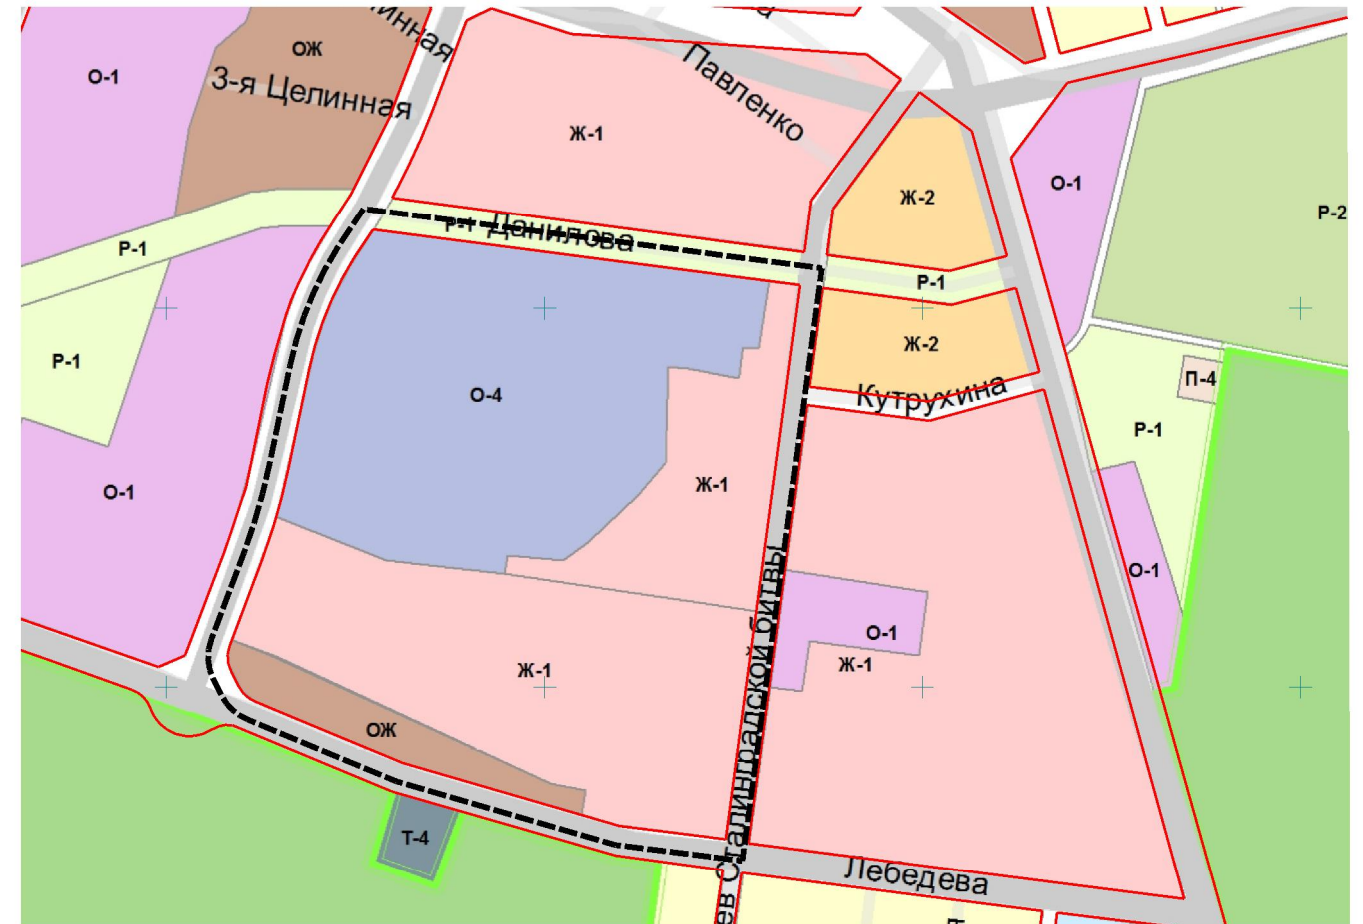

						<b>АРХ 25-2018-ПМТ-ОЧ.ГЧ</b>			
						Проект межевания территории, ограниченной улицами Карла Либкнехта, Героев Сталинградской битвы, Лебедева и бульваром Данилова в городе Йошкар-Оле			
Изм.	Кол.уч.	Лист	N док.	Подпись	Дата	Проект межевания территории. Основная часть.	Стадия	Лист	Листов
Разработал		Кириллова					П	1	3
Проверил									
ГАП		Костик							
Нач. отд.		Ратманов							
Н. контр.						Чертеж границ планируемых и существующих элементов планировочной структуры	МУП "Архитектор"		