



СИТУАЦИОННАЯ СХЕМА 1:10000

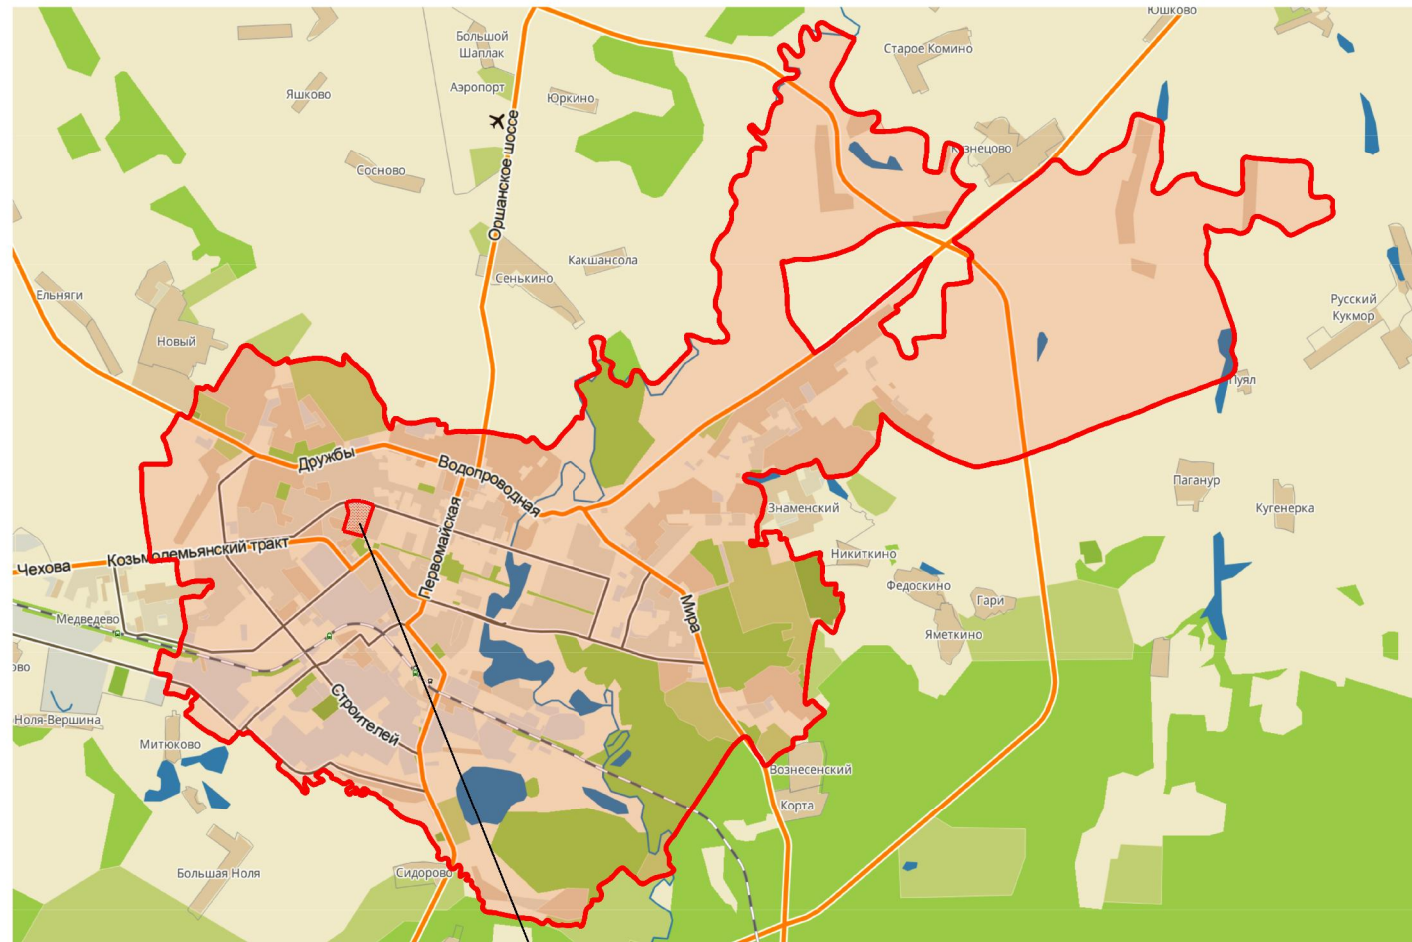

проектируемая территория

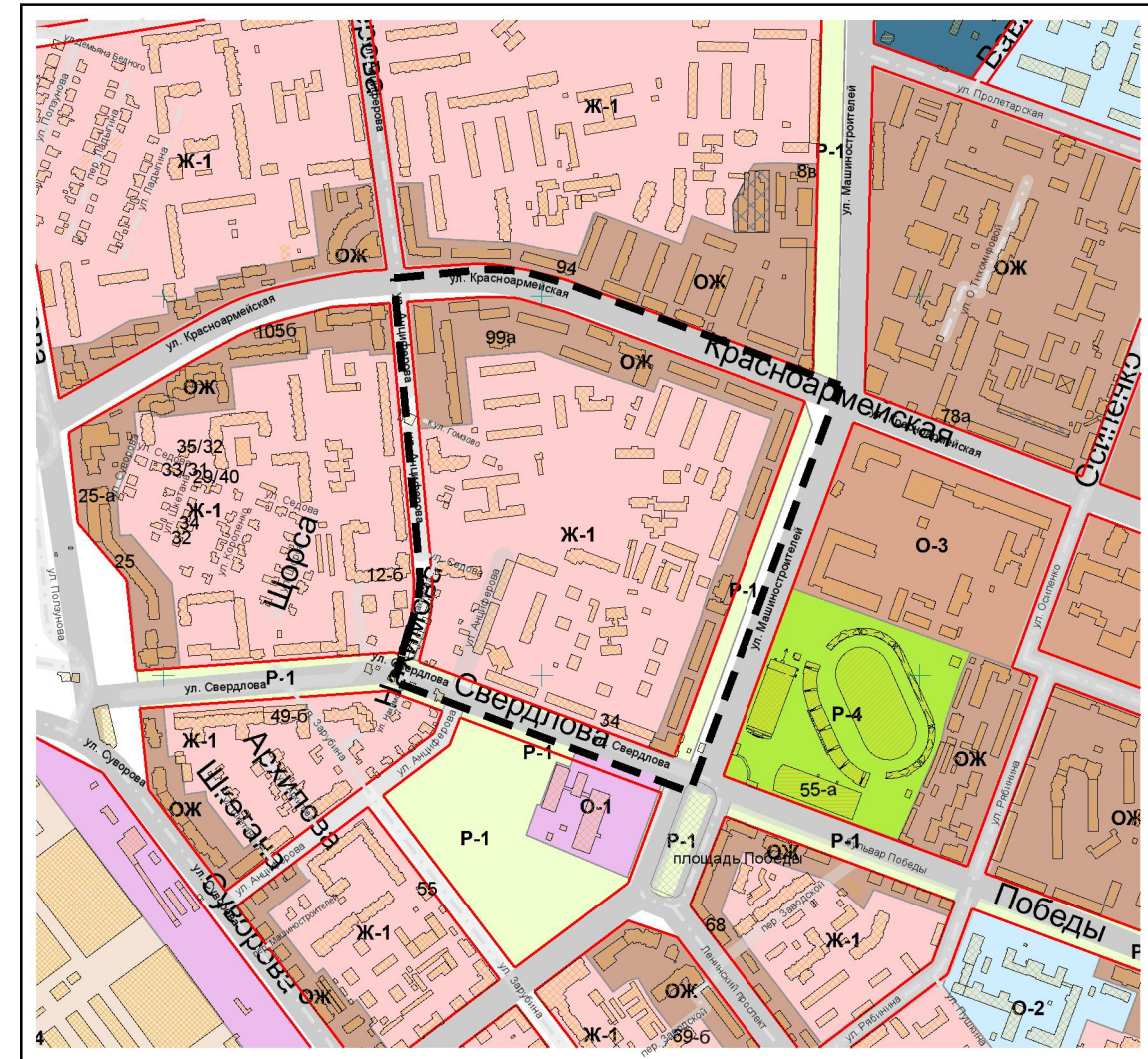

						АРХ 28-2018-ПМТ-ОЧ.ГЧ				
						Проект межевания территории, ограниченной улицами Красноармейской, Машиностроителей, Свердлова, Анциферова в городе Йошкар-Оле				
Изм.	Кол.уч.	Лист	N док.	Подпись	Дата	Проект межевания территории. Основная часть.		Стадия	Лист	Листов
Разработал	Кириллова							П	1	3
Проверил										
ГАП	Костик									
Нач. отд.	Ратманов									
Н. контр.						Чертеж планируемых и существующих элементов планировочной структуры		МУП "Архитектор"		