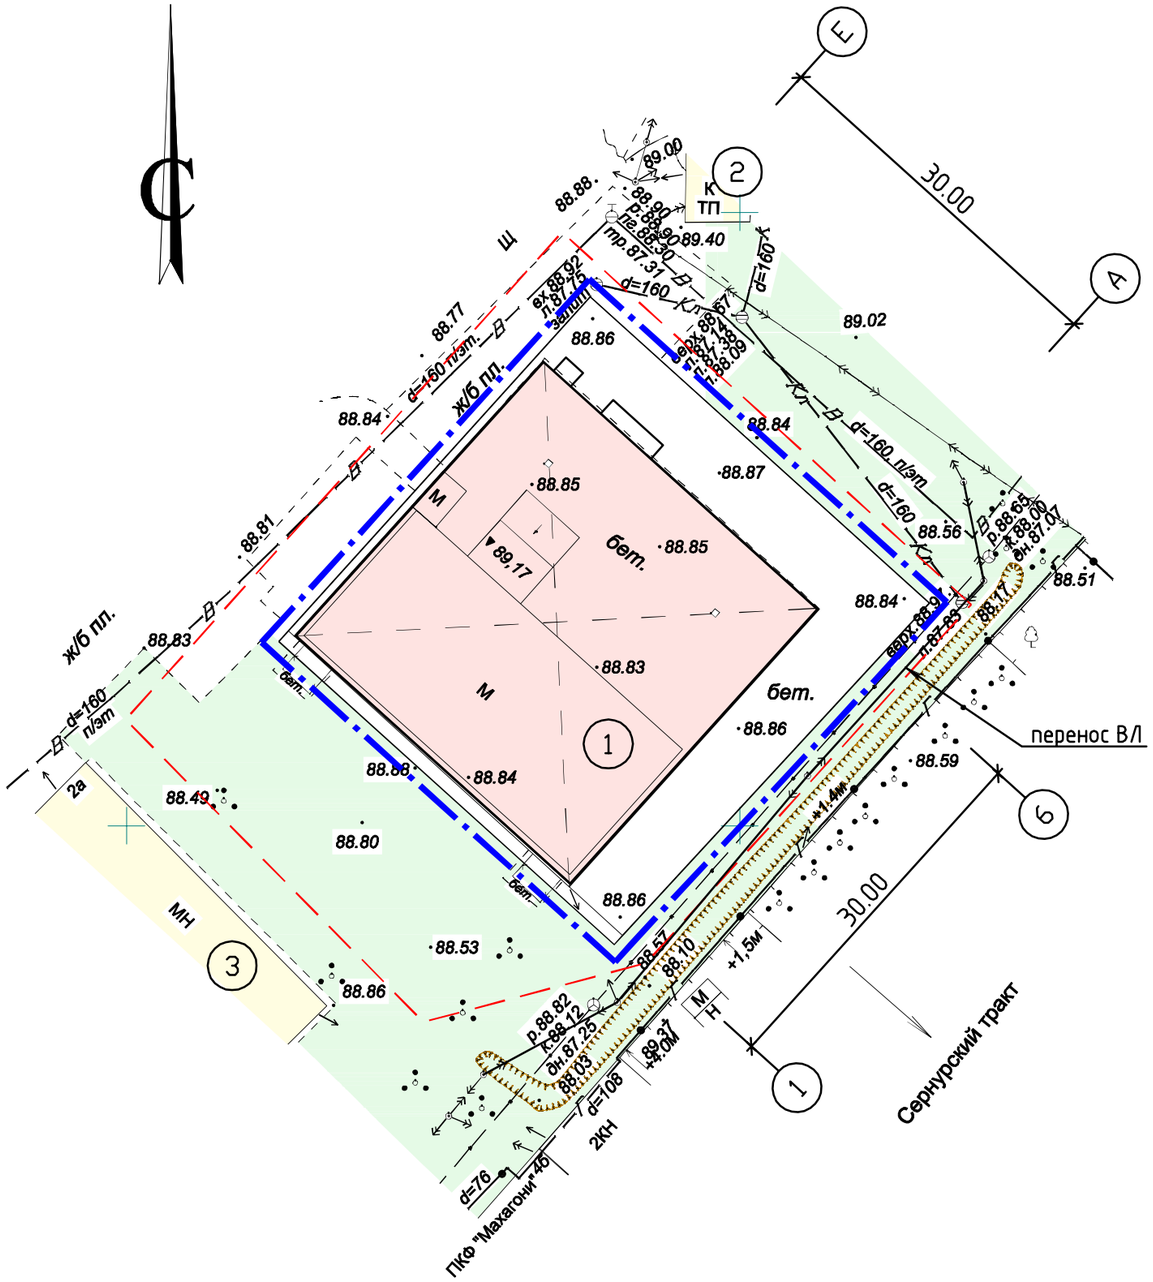

ЭКСПЛИКАЦИЯ ЗДАНИЙ И СООРУЖЕНИЙ

№ п.п.	этажн.	Наименование	N типового проекта	Площадь застройки м²
1	1	Гараж	проектир.	907,2
2	2	ТП	существ.	
3	1	Ангар	существ.	

СИТУАЦИОННЫЙ ПЛАН

УСЛОВНЫЕ ОБОЗНАЧЕНИЯ

Проектируемые здания и сооружения

КН Существующие здания и сооружения

Граница земельного участка

Граница благоустройства

При строительстве гаража требования технических регламентов соблюдаются

Генеральный директор _____/Закиров Р.М./

ПРИМЕЧАНИЯ:

1. Схема разработана в масштабе 1:500 на топографической основе Т-18-0689 выполненной МУП "Архитектор" 14.12.2018г, согласно ГПЗУ N°RU 12315000-012/19.
2. Площадь земельного участка с кадастровым номером 12:05:0704009:308 - 2369кв.м.
3. Размеры на чертеже даны в метрах.
4. Площадь участка в границах благоустройства - 1557кв.м.
5. Площадь твердых покрытий - 496.8кв.м.
6. Площадь застройки в границах земельного участка - 907.2кв.м.. Коэффициент застройки - 0.38.
7. Площадь озеленения в границах земельного участка - 710кв.м.. Коэффициент озеленения - 0.3.

Изм.	Колуч.	Лист	N док.	Подпись	Дата	Заказчик: Панкратов В. В.		
						Гараж расположенный на земельном участке с кадастровым номером 12:05:0704009:308 по адресу: РМЭ, г. Йошкар-Ола, Сернурский тракт		
Разраб.		Смирнова					Стадия	Лист	Листов
Проверил		Закиров					П		
ГИП		Закиров				Схема планировочной организации земельного участка. М1:500.	ООО "ПСК "Ракурс"		
Ген. дирек.		Закиров							

Взам. инв.N | Подпись | Дата | Инв.N Подл.