ФАСАД В ОСЯХ 8-1

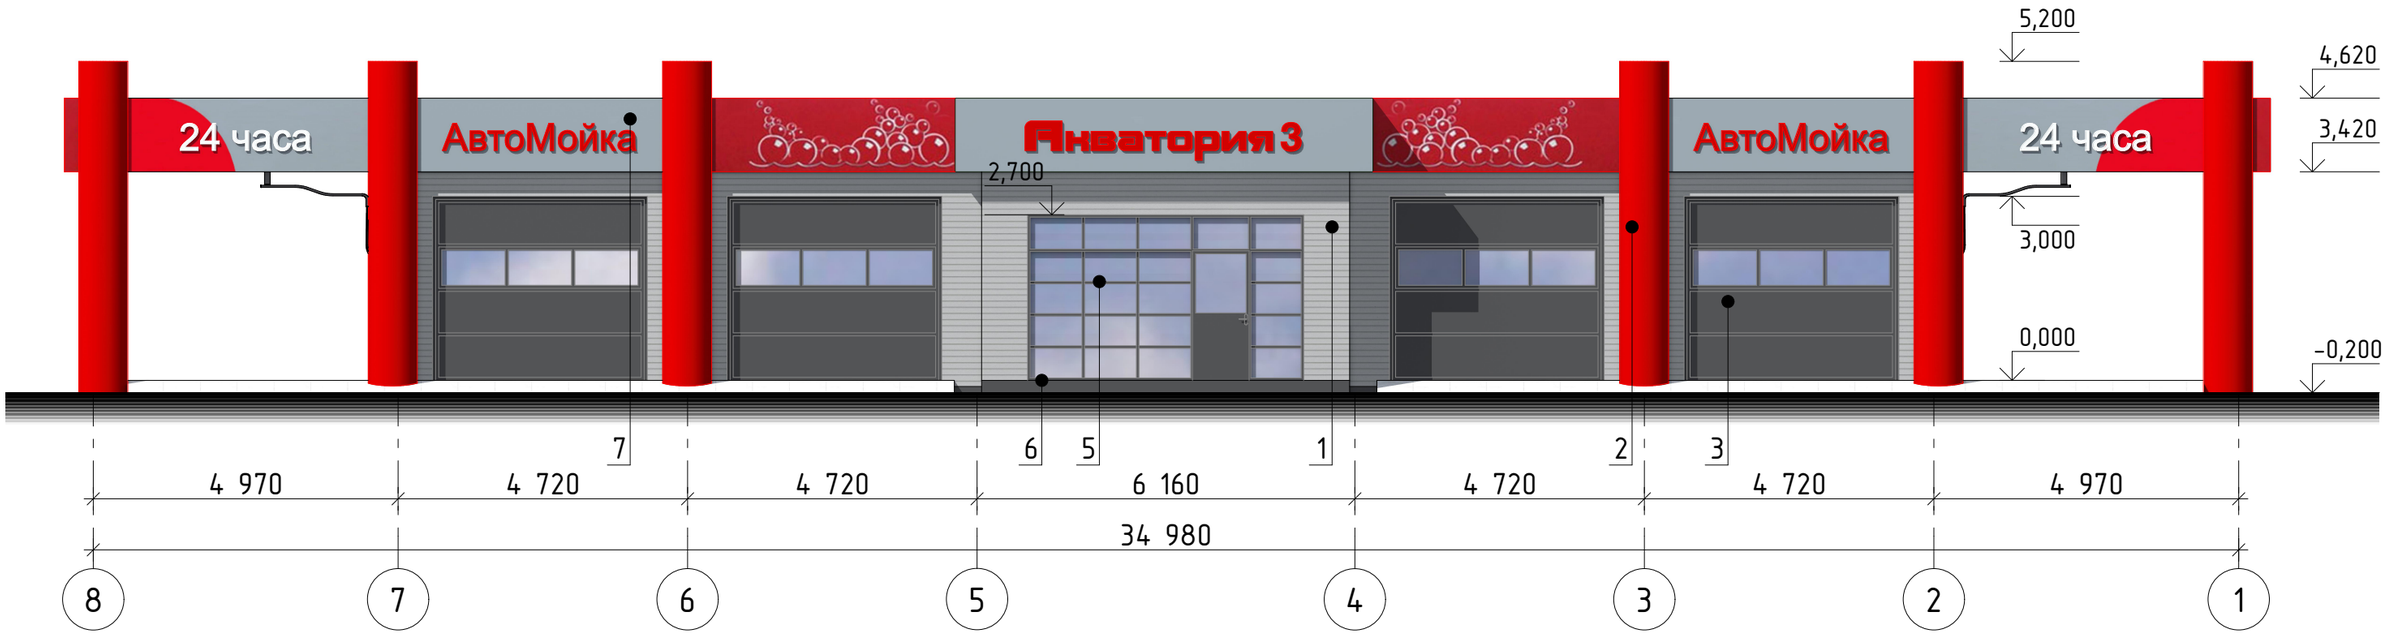

ФАСАД В ОСЯХ А-Д

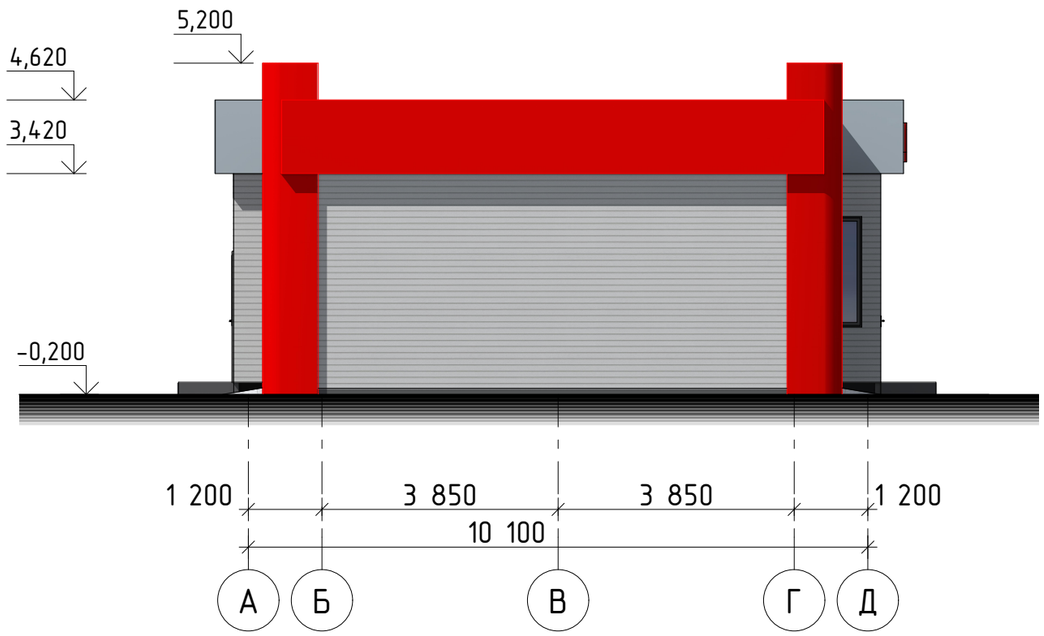

ОТДЕЛКА ФАСАДА:

1. Стены - сэндвич панели, колер RAL 7004.
2. Столбы - металлокасеты, колер RAL 3020.
3. Ворота - секционные подъемные , колер RAL 5014 Pigeon blue.
4. Дверь - ПВХ проифиль, колер RAL 5014 Pigeon blue.
5. Окна, витраж - ПВХ профиль, переплеты темно-серые, колер RAL 5014 Pigeon blue.
6. Ступени - керамогранит, колер RAL 9010.
7. Экран кровли - металлические панели, колер RAL 7040.

						С-25/18-АР		
						Автомойка самообслуживания на 6 постов, расположенная на земельном участке с кадастровым номером 12:04:0210102:498 в г. Йошкар-Ола		
Изм.	К.уч	Лист	№ док	Подп	Дата			
Директор		Сидоров					Стадия	Лист	Листов
ГИП		Харитонова					П	2	7
Разработ.		Когаринова							
Норм.контр.		Разинов				Фасады в осях 8-1 и А-Д М 1:100	ООО "Идиллия"		

Взам. инв. №

Подп. и дата

Инв. № подл.