Северо-западный фасад

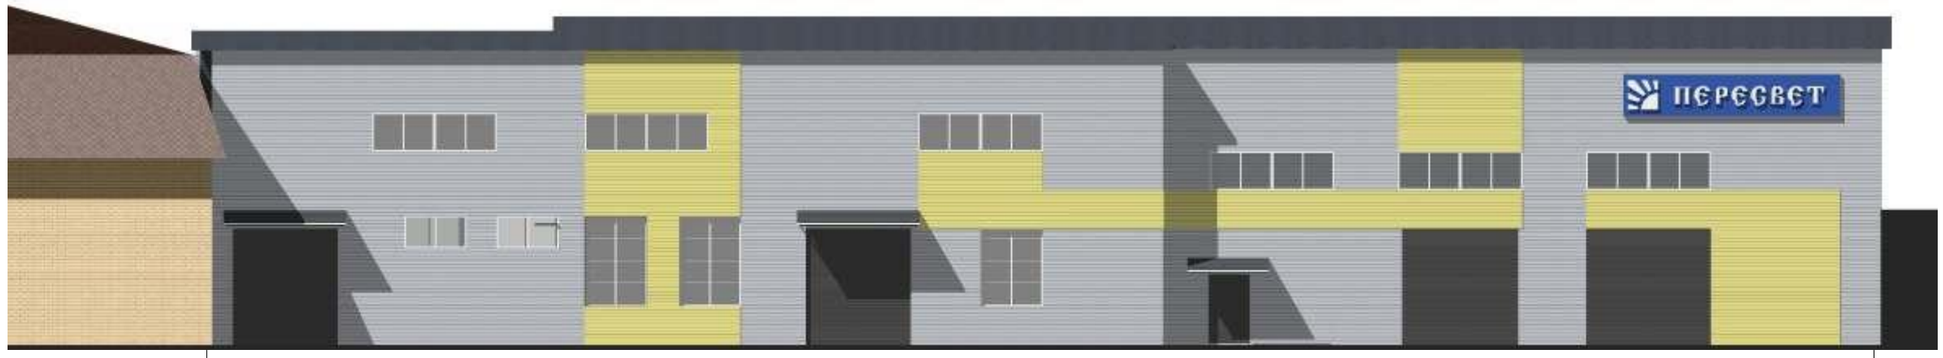

10

1

Северо-восточный фасад

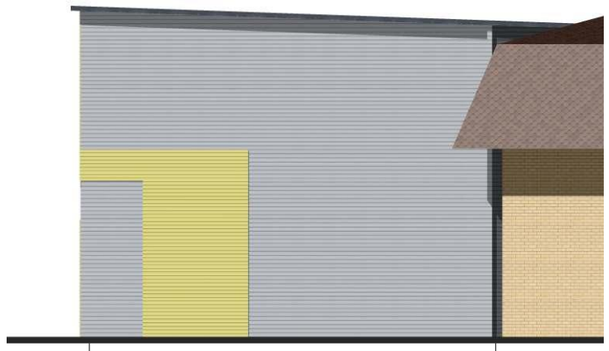

А

Б

Юго-восточный фасад

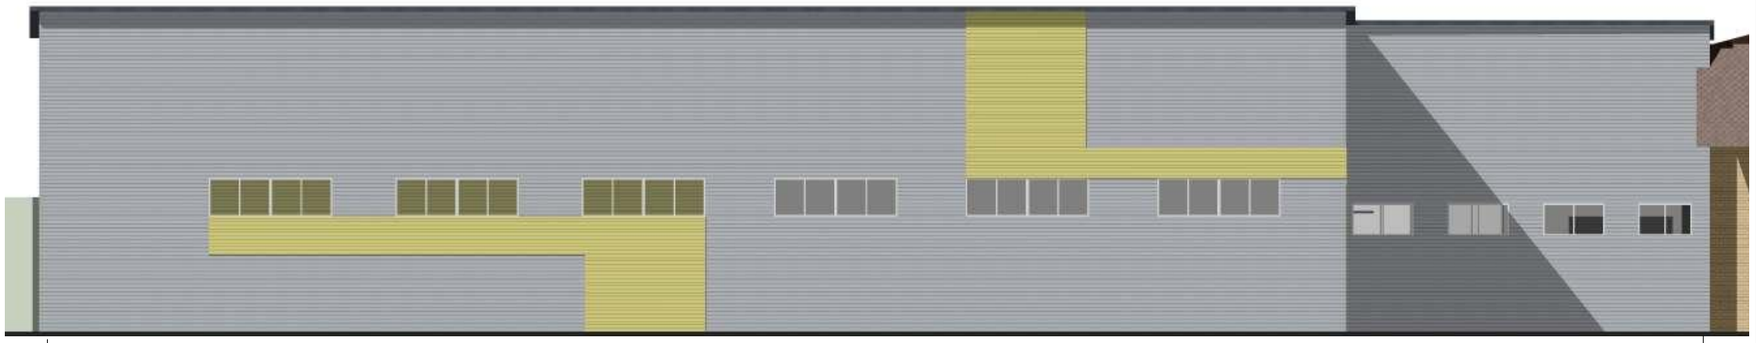

1

10

Юго-западный фасад

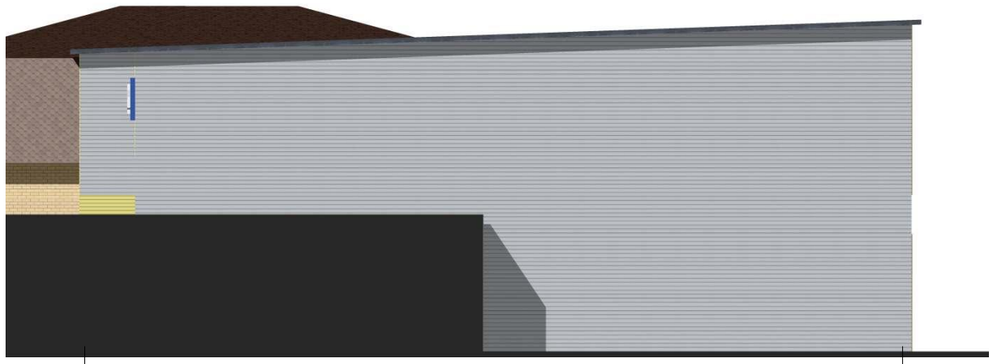

Д

А

Перспектива со стороны дворовой территории

Рекомендации по отделке фасадов:

1.Окна ПВХ, цвет рам белый (RAL9003)
2.Кровля профлист цвет темно-серый RR23(надстраиваемый этаж), Техноэласт - цвет черный (пристроенная часть)
3.Сэндвич панель, цвет серый (RAL7004)
4.Сэндвич панель, цвет лимонно-желтый (RAL1016)
5.Ворота, цвет серый (RAL7011)
6.Вывеска выполняется специализированной рекламной организацией.

ИЗМ.	КОЛ.	ЛИСТ	NДОК	ПОДПИСЬ	ДАТА	С /19	ПЗУ	
						Реконструкция производственного здания, заключающаяся в возведении пристройки на земельных участках с кадастровыми номерами 12:05:0403005:71, 12:05:0403005:78, 12:05:0403005:201, 12:05:0403005:79, по адресу: РМЭ, г.Йошкар-Ола, ул.Крылова, 25		
Разраб.		Бронникова					СТАДИЯ	ЛИСТ	ЛИСТОВ
							П		
ГИП		Агеева							
Директор		Бирюков				Фасады, перспектива	ИНЖЕНЕРНЫЙ ЦЕНТР АРКАДА		
Н.контр.									

СОГЛАСОВАНО:

Взам. Инв. №

Подпись и дата

Инв.№ подл.