КОНСТРУКТИВНЫЙ ПОПЕРЕЧНЫЙ ПРОФИЛЬ
ул. Водопроводной
М 1:200

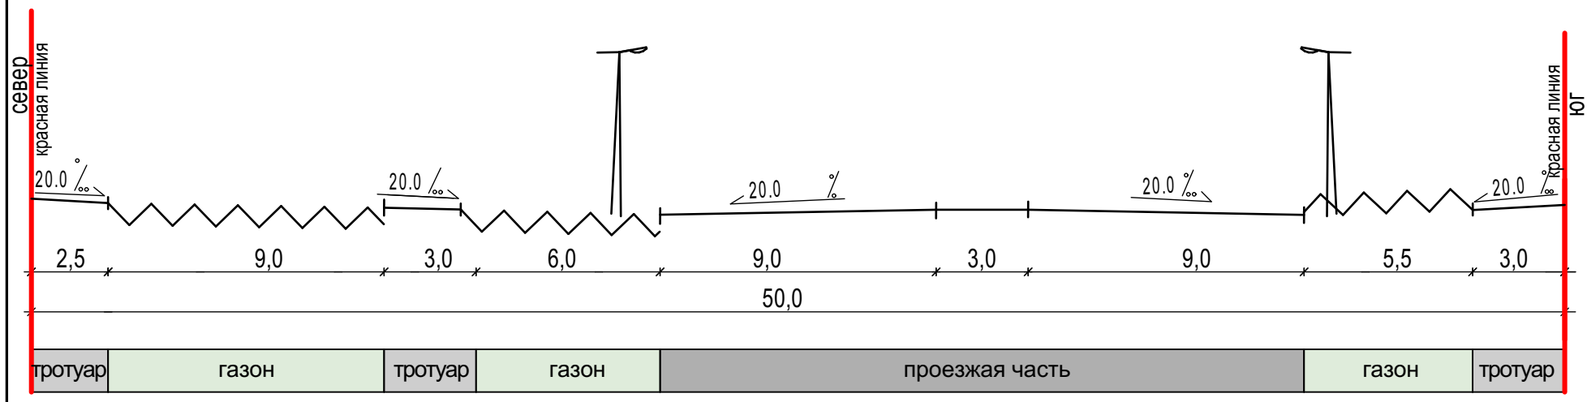

КОНСТРУКТИВНЫЙ ПОПЕРЕЧНЫЙ ПРОФИЛЬ
ул. Пролетарской
М 1:200

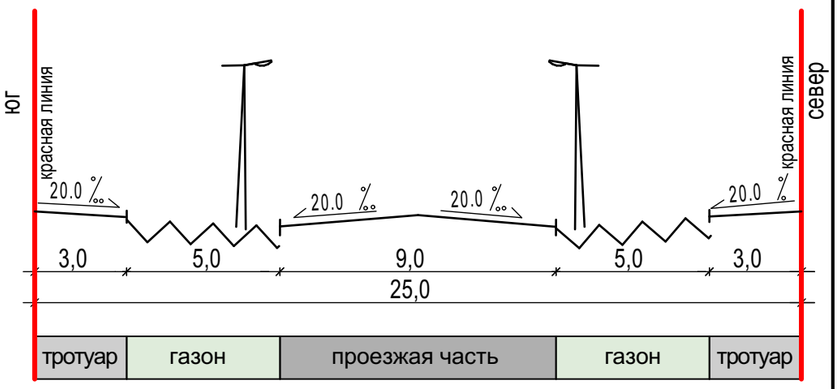

КОНСТРУКТИВНЫЙ ПОПЕРЕЧНЫЙ ПРОФИЛЬ
ул. Комсомольской
на участке
от ул. Льва Толстого до ул. Пролетарской
М 1:200

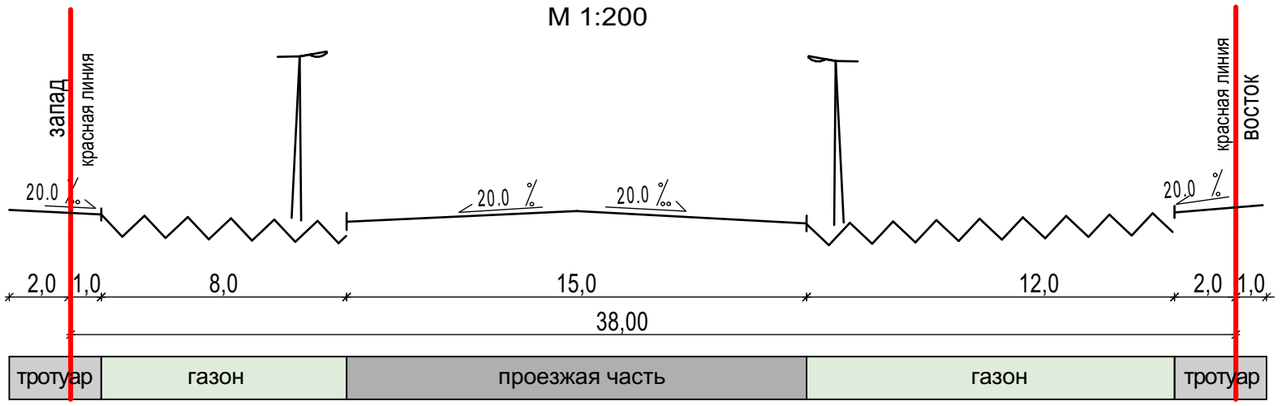

КОНСТРУКТИВНЫЙ ПОПЕРЕЧНЫЙ ПРОФИЛЬ
ул. Комсомольской
на участке
от ул. Водопроводной до ул. Льва Толстого
М 1:200

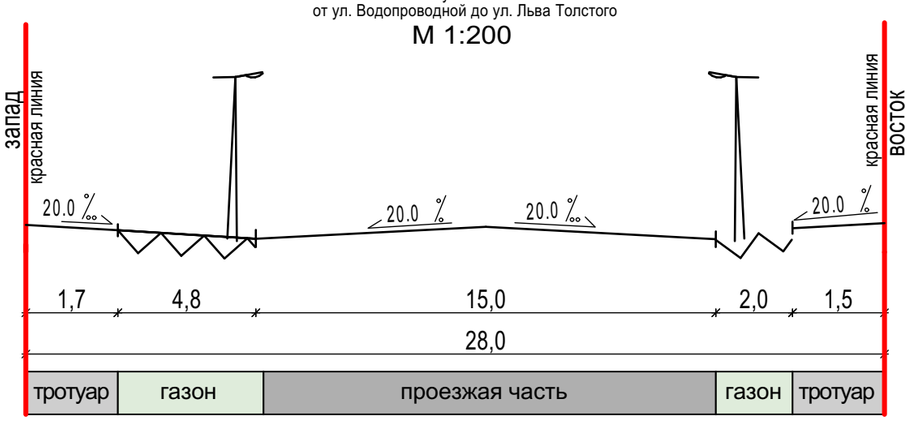

КОНСТРУКТИВНЫЙ ПОПЕРЕЧНЫЙ ПРОФИЛЬ
ул. Первомайской
М 1:200

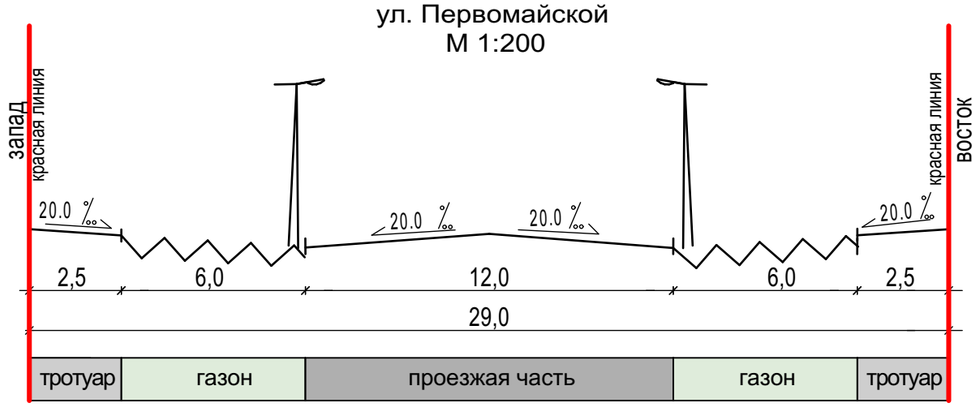

Заказчик: ИП Турчина К.Д.

Изм.	Кол.уч.	Лист	№Док.	Подп.	Дата
Разраб.		Кропотов			
Рук. группы		Дождикова			
ГАП		Кириченко			
ГИП		Говорков			
Н. контр.		Дождикова			
Директор		Суворов			

841 - ГП

Проект планировки и проект межевания территории микрорайона "Оршанский", ограниченного улицами Водопроводной, Комсомольской, Пролетарской и Первомайской в городе Йошкар-Оле

Проект планировки территории. Основная часть	Стадия	Лист	Листов
	П	3	

Конструктивные поперечные профили

ООО "Проектное управление "Парус"