Поперечный профиль ул. Водопроводная
М 1:200

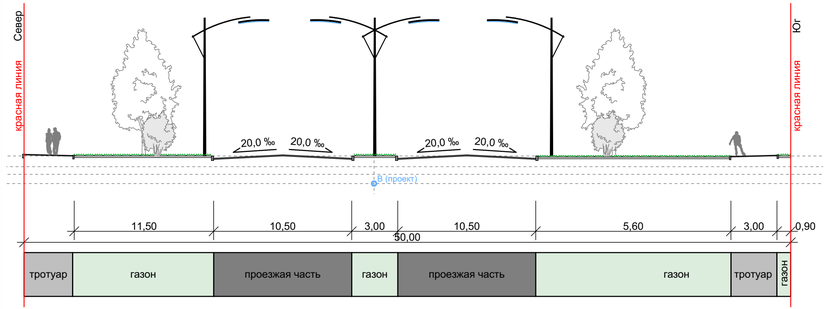

Поперечный профиль ул. Вознесенская
М 1:200

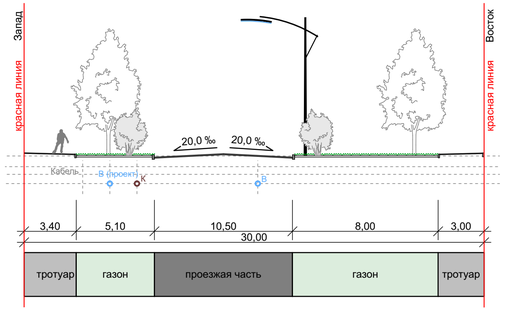

Поперечный профиль ул. Комсомольской
на участке от ул. Льва Толстого до ул. Пролетарской
М 1:200

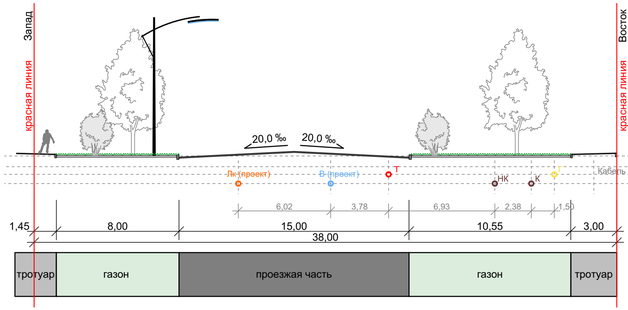

Поперечный профиль ул. Комсомольской
на участке от ул. Водопроводной до ул. Льва Толстого
М 1:200

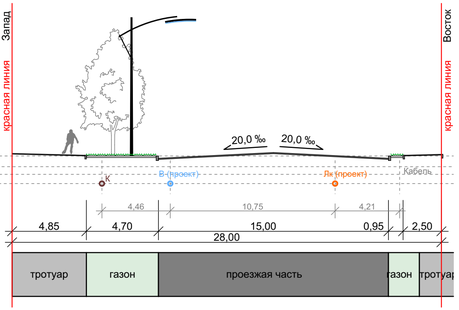

Поперечный профиль ул. Волкова
М 1:200

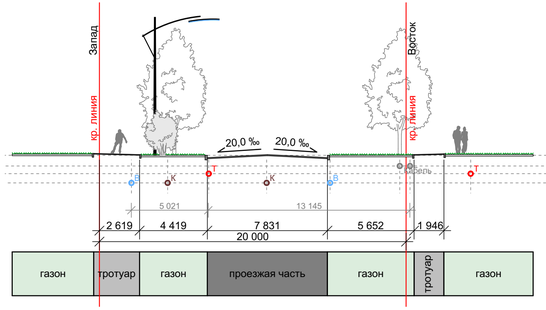

Поперечный профиль ул. Советская
М 1:200

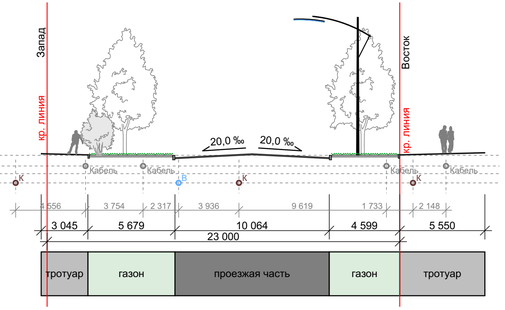

Поперечный профиль ул.Пролетарская
М 1:200

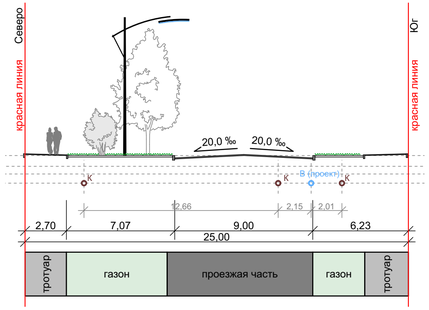

СОГЛАСОВАНО:

Взамен инв. N

Подпись и дата

Инв. N подл.

Изм.	Кол.уч.	Лист	№Док.	Подп.	Дата

Заказчик: ООО «Уют»

919 - ГП

Проект планировки и проект межевания территории микрорайона "Прибрежный", ограниченного улицами Водопроводной, Вознесенской, Пролетарской, Комсомольской в городе Йошкар-Оле

Разраб.	Кропотов		
ГАП	Кириченко		
Рук. группы	Дождикова		
ГИП	Говорков		
Н. контр.	Дождикова		
Директор	Суворов		

Проект планировки территории.
Основная часть

Стадия	Лист	Листов
П	3	

Поперечные профили улиц М1:200

ООО «Проектное управление «Парус»