



СИТУАЦИОННАЯ СХЕМА

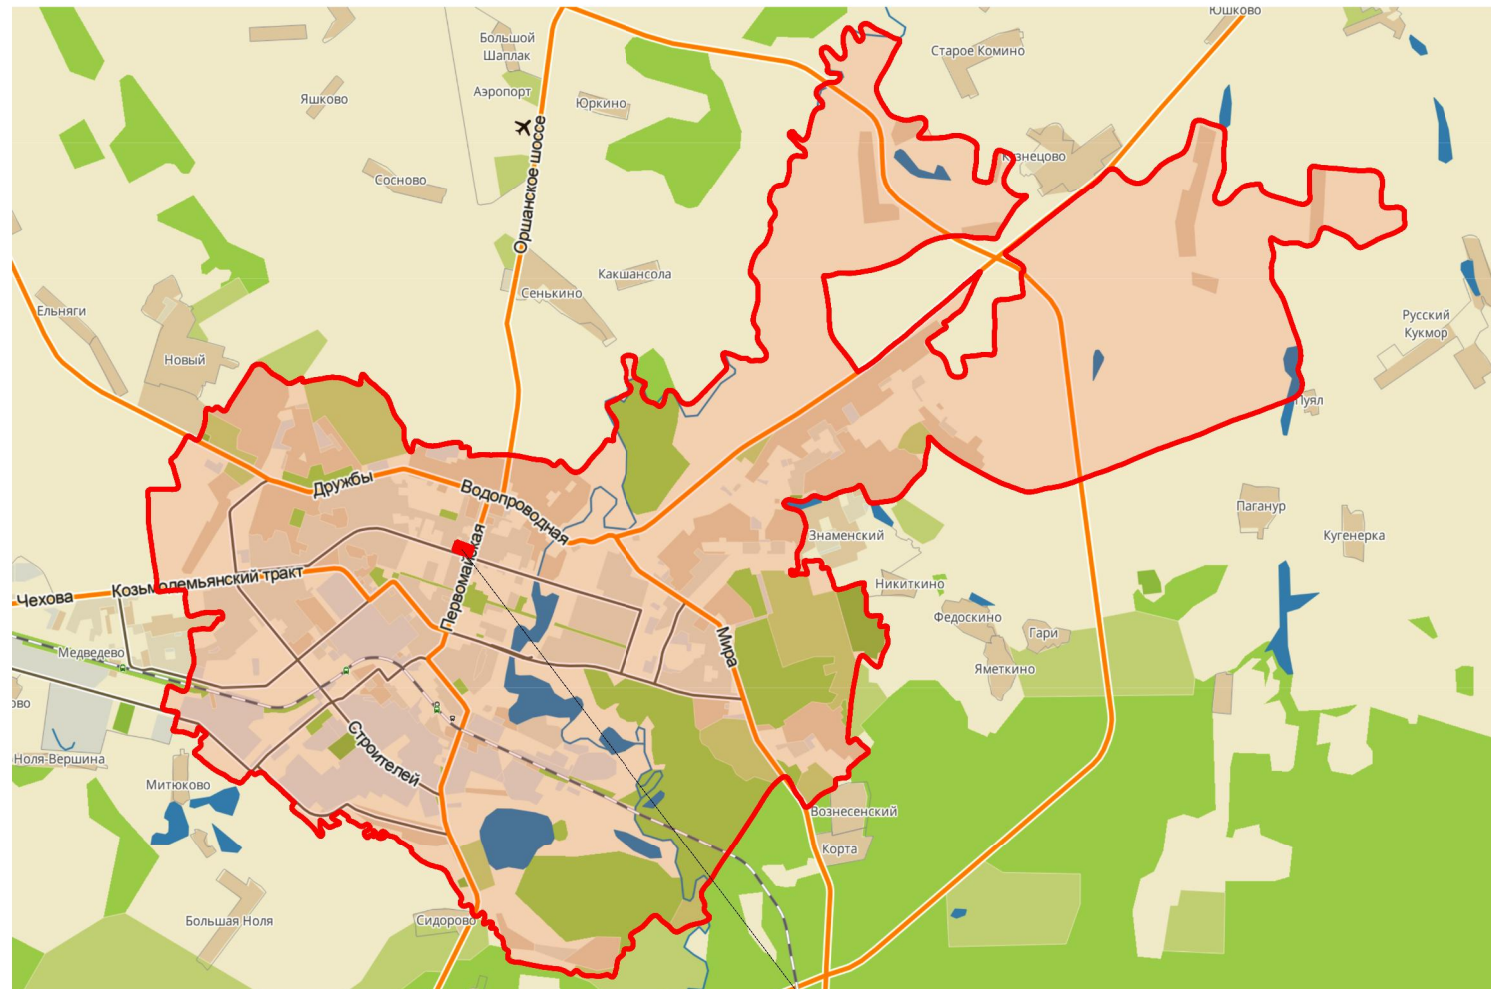

*проектируемая территория*

КАРТА ГРАДОСТРОИТЕЛЬНОГО ЗОНИРОВАНИЯ

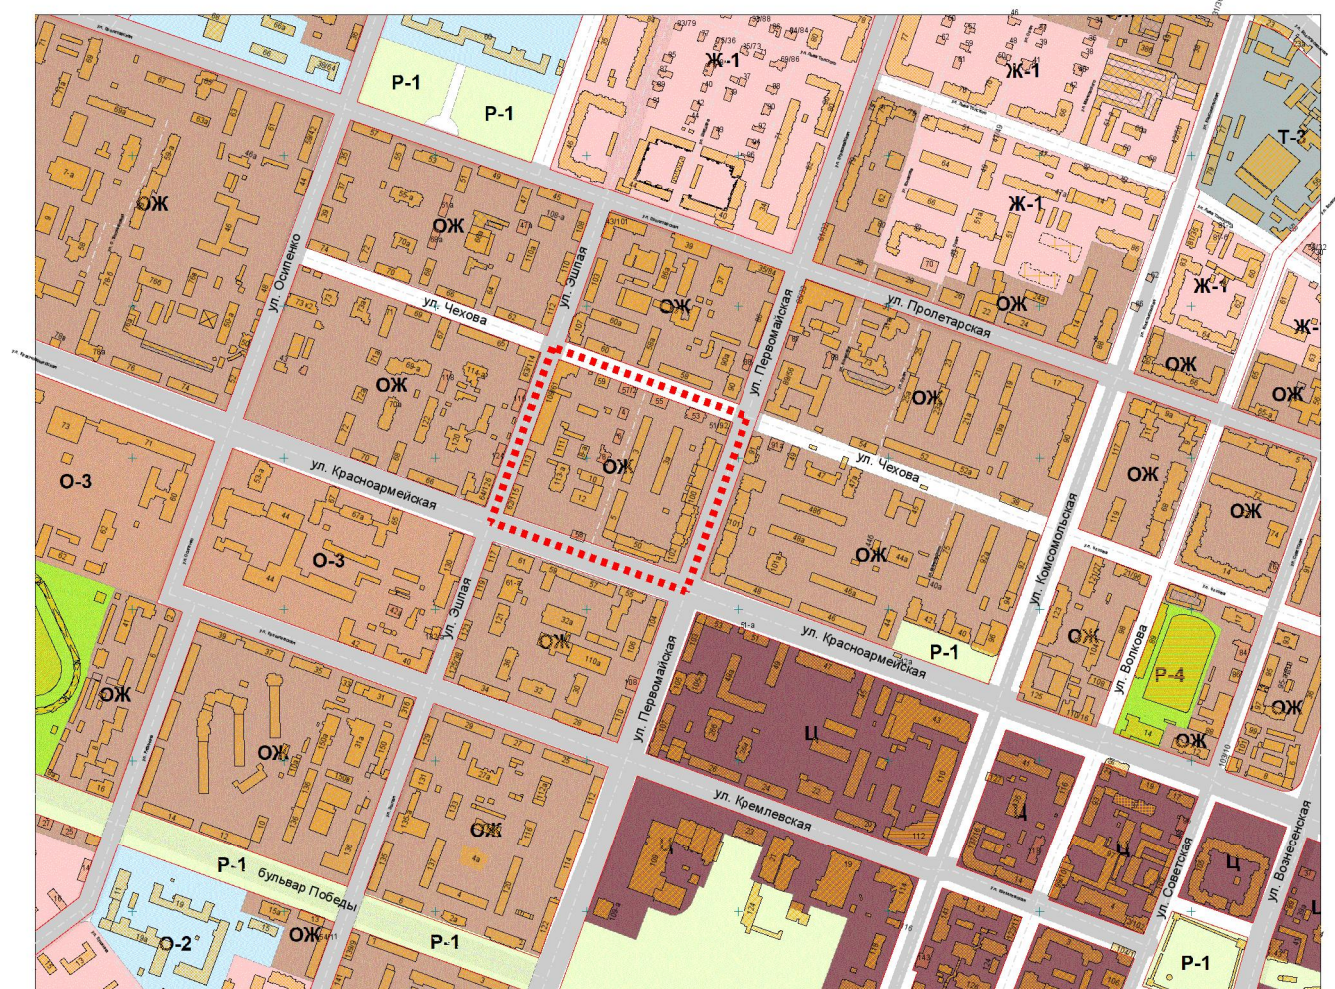

						<b>АРХ 05-2021-ПМТ-ОЧ.ГЧ</b>			
						Проект межевания застроенной территории части квартала, ограниченного улицами Чехова, Первомайской, Красноармейской, Якова Эшпая, в городе Йошкар-Оле.			
Изм.	Кол.уч.	Лист	№ док.	Подпись	Дата	Проект межевания застроенной территории. Основная часть.	Стадия	Лист	Листов
Разработал	Казакова						П	1	3
Проверил									
ГАП	Костик								
Нач. отд.	Ратманов								
Н. контр.						Чертеж границ планируемых и существующих элементов планировочной структуры.	МУП "Архитектор"		