



СИТУАЦИОННАЯ СХЕМА 1:10000

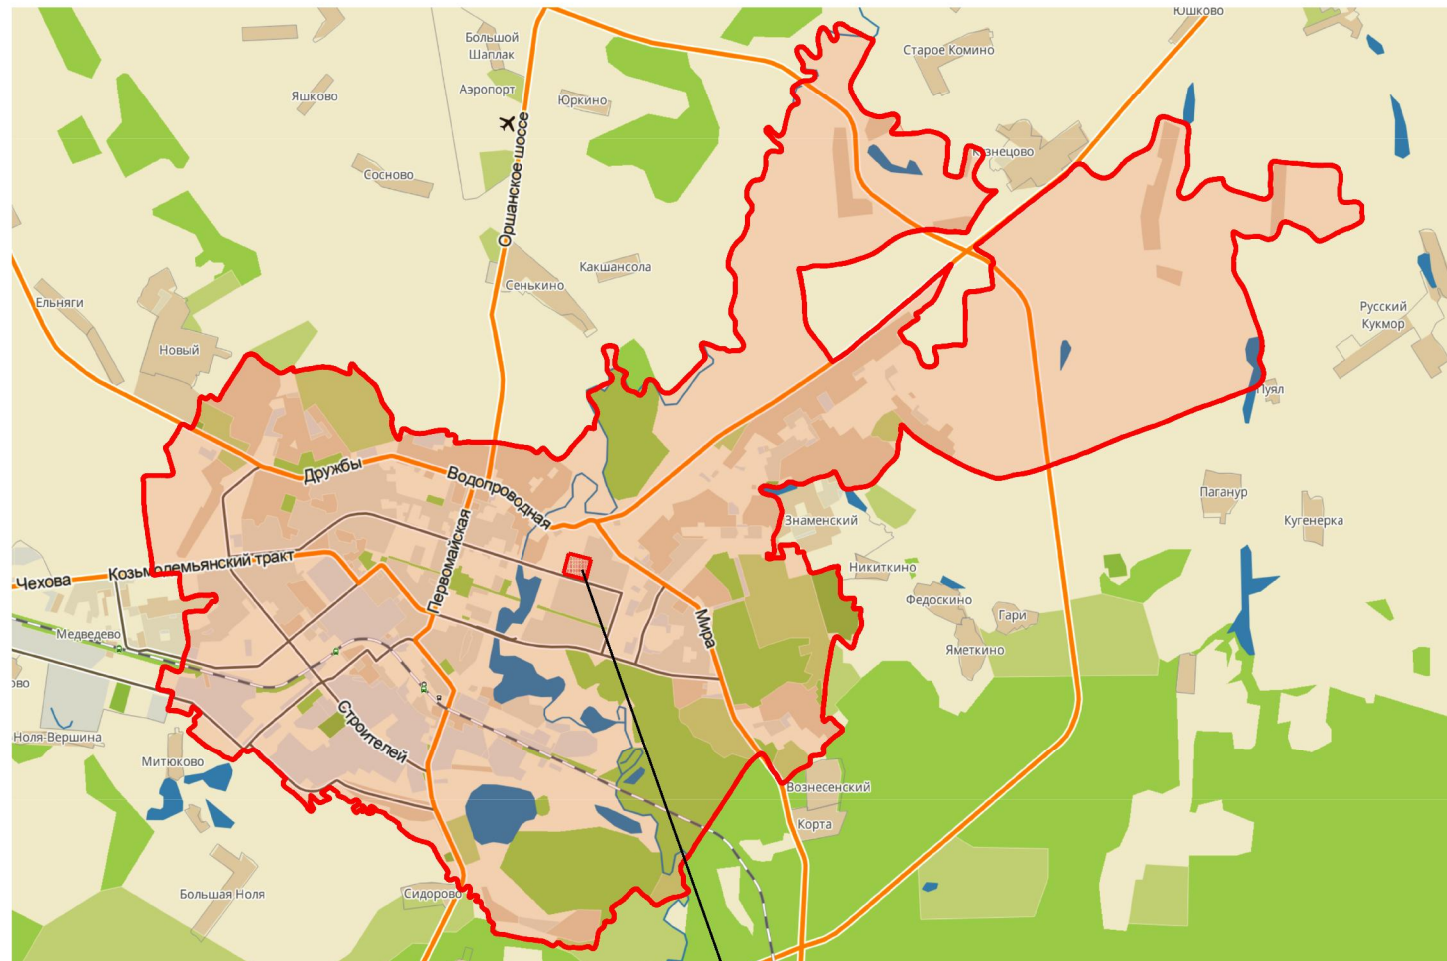

проектируемая территория

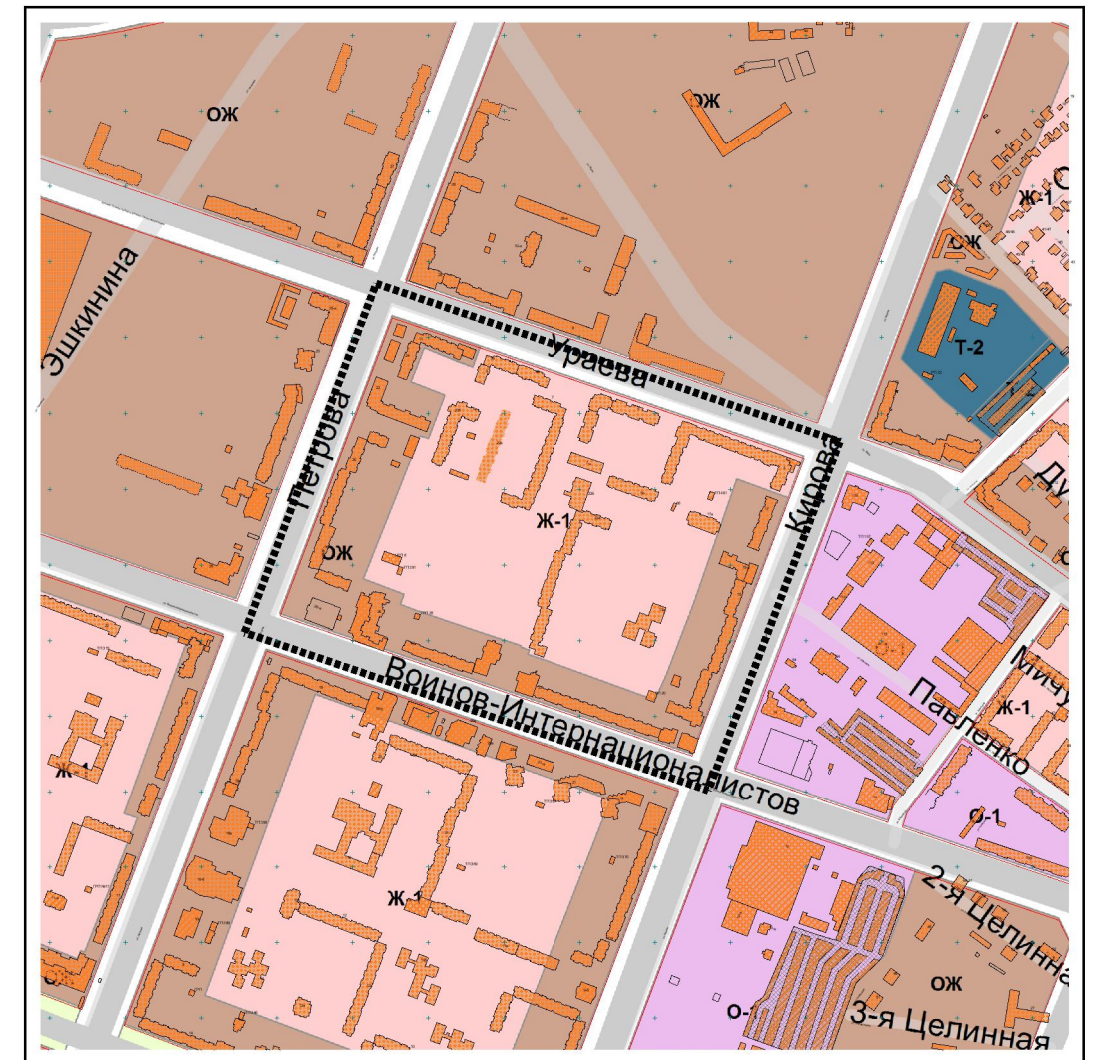

						АРХ 35-2017-ПМТ-ОЧ.ГЧ			
						Проект межевания территории микрорайона "Восточный", ограниченного бульваром Ураева, улицами Кирова, Воинов-интернационалистов, Петрова в городе Йошкар-Оле.			
Изм.	Кол.уч.	Лист	N док.	Подпись	Дата	Проект межевания территории. Основная часть.	Стадия	Лист	Листов
Разработал							П	1	3
Проверил									
ГАП		Костик							
Нач. отд.		Ратманов							
Н. контр.						Чертеж планируемых и существующих элементов планировочной структуры.	МУП "Архитектор"		