



СИТУАЦИОННАЯ СХЕМА М 1:10000

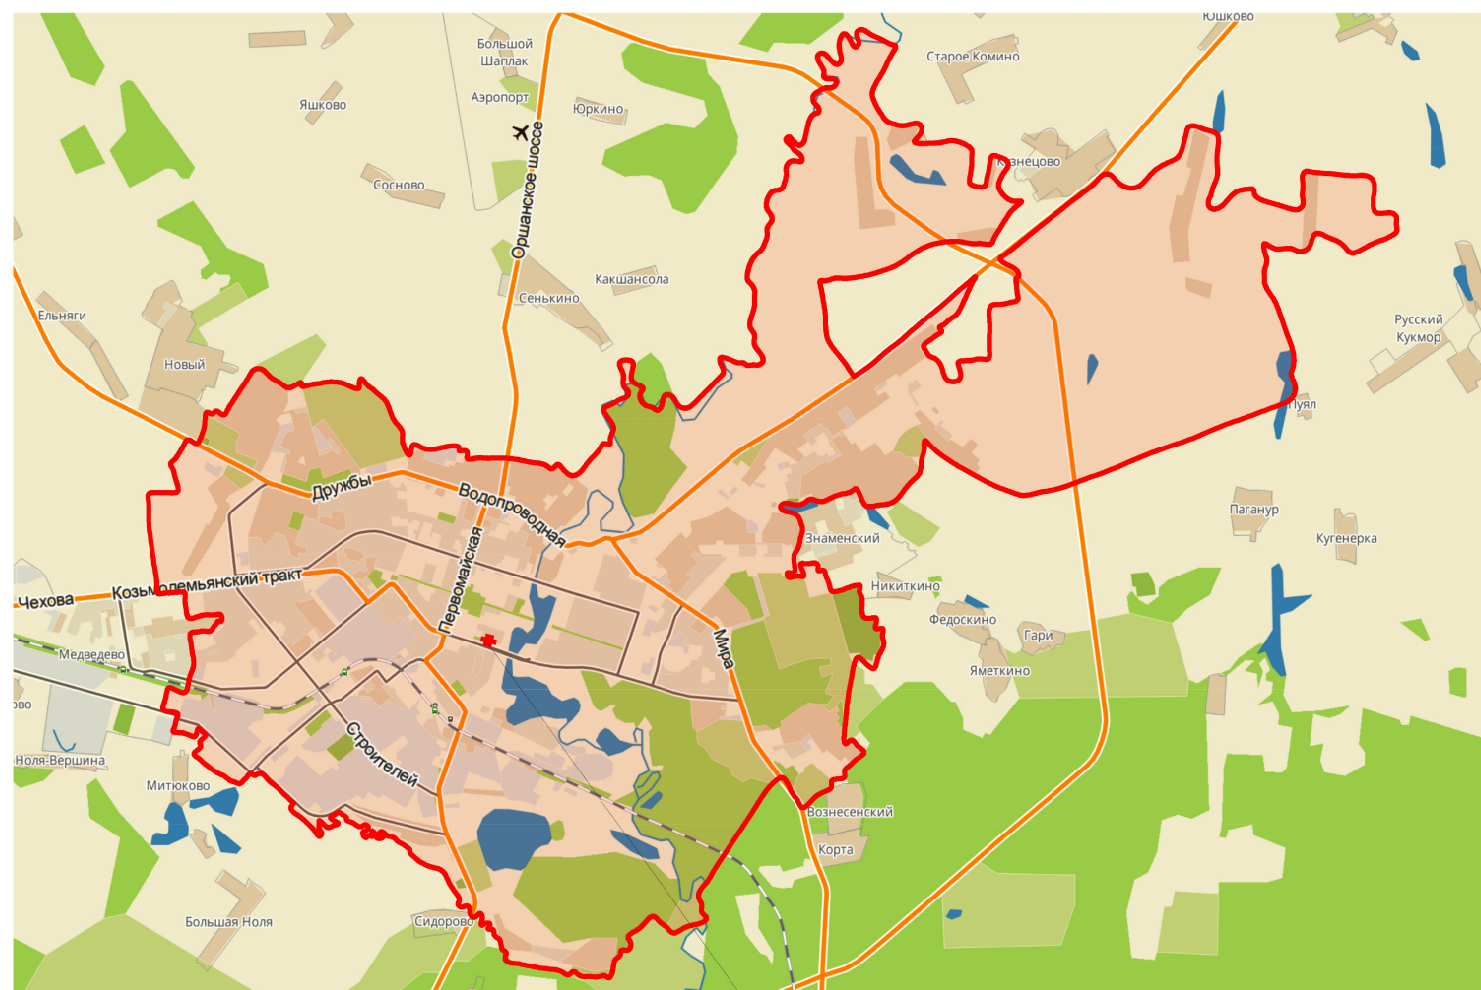



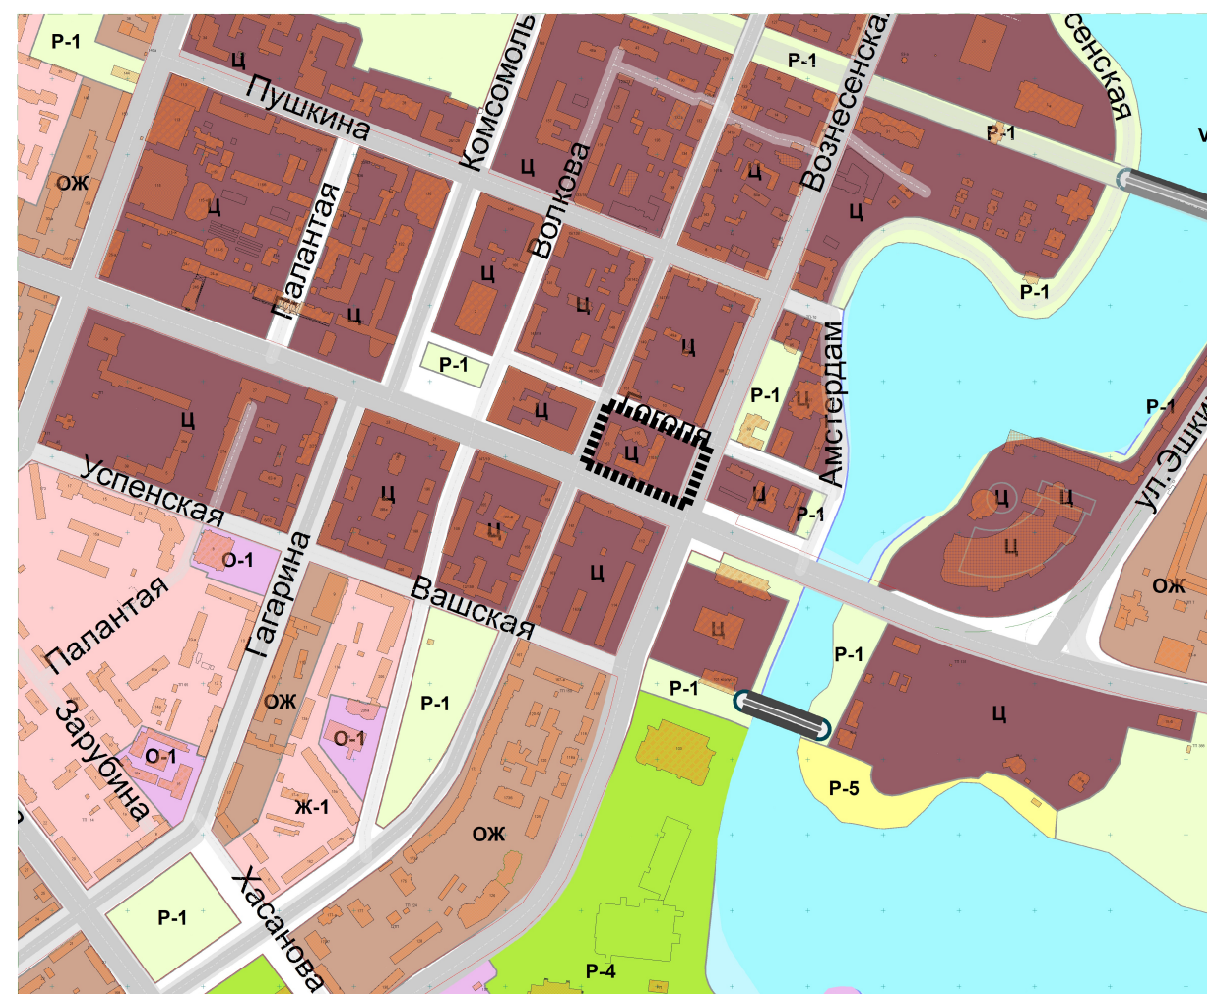


проектируемая территория

КАРТА ГРАДОСТРОИТЕЛЬНОГО ЗОНИРОВАНИЯ М 1:10000



УСЛОВНЫЕ ОБОЗНАЧЕНИЯ

-  Существующие здания
-  Существующие красные линии
-  Граница проектируемой территории
-  Граница городского округа "Город Йошкар-Ола"

						АРХ 09-2018-ПМТ-ОЧ.ГЧ				
						Проект межевания территории, ограниченной улицами Советской, Гоголя, Вознесенской и Ленинским проспектом в городе Йошкар-Оле.				
Изм.	Кол.уч.	Лист	N док.	Подпись	Дата	Проект межевания территории. Основная часть.		Стадия	Лист	Листов
Разработал	Казакова							П	1	3
Проверил										
ГАП	Костик									
Нач. отд.	Ратманов									
						Чертеж границ планируемых и существующих элементов планировочной структуры		МУП "Архитектор" 		
Н. контр.										