




Инв. № подл.	Подп. и дата	Взам. инв. №

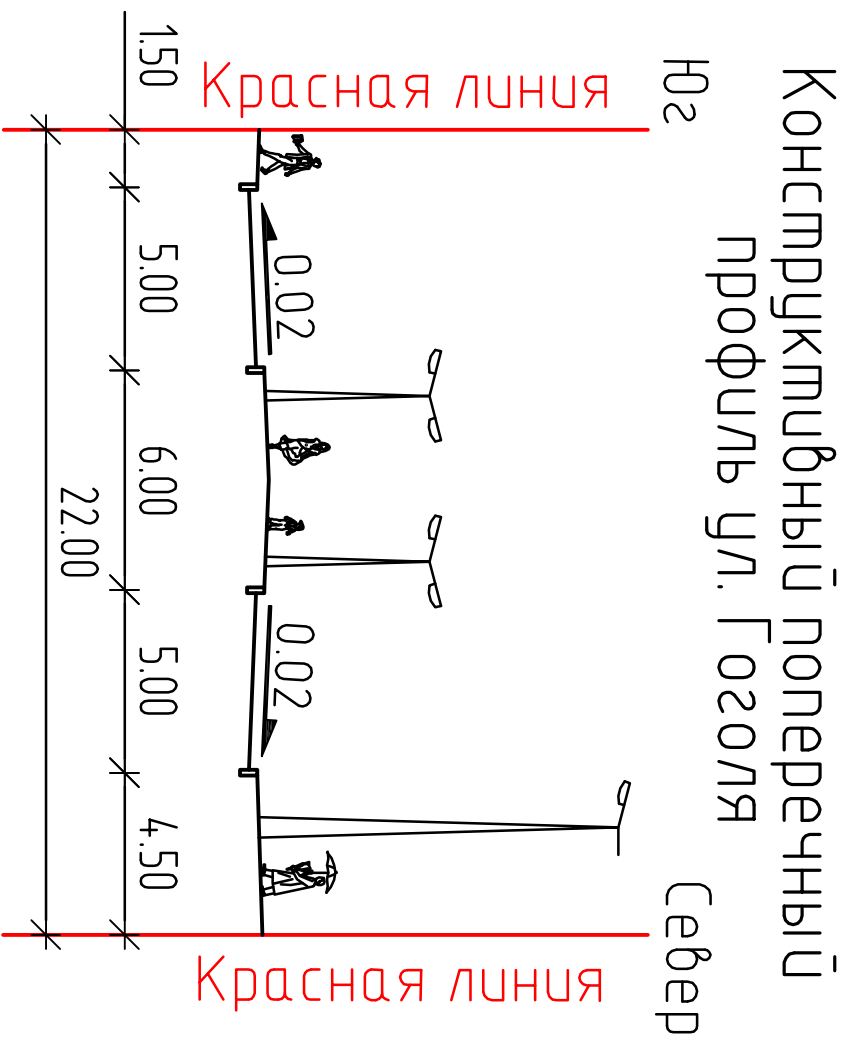


Конструктивный поперечный профиль
ул. Гоголя

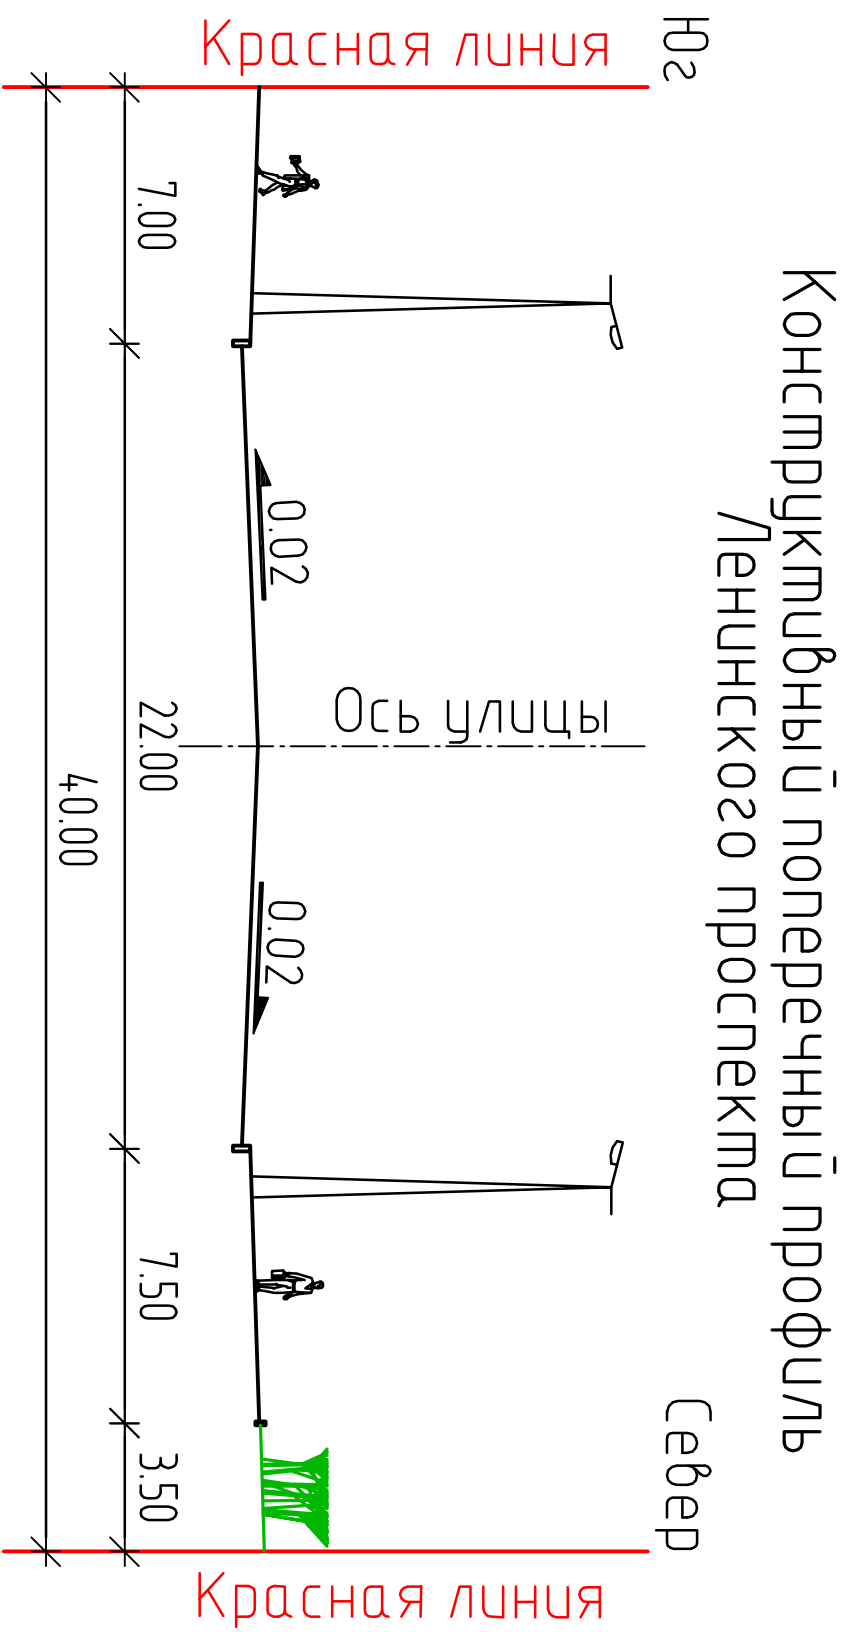

Конструктивный поперечный профиль
Ленинского проспекта

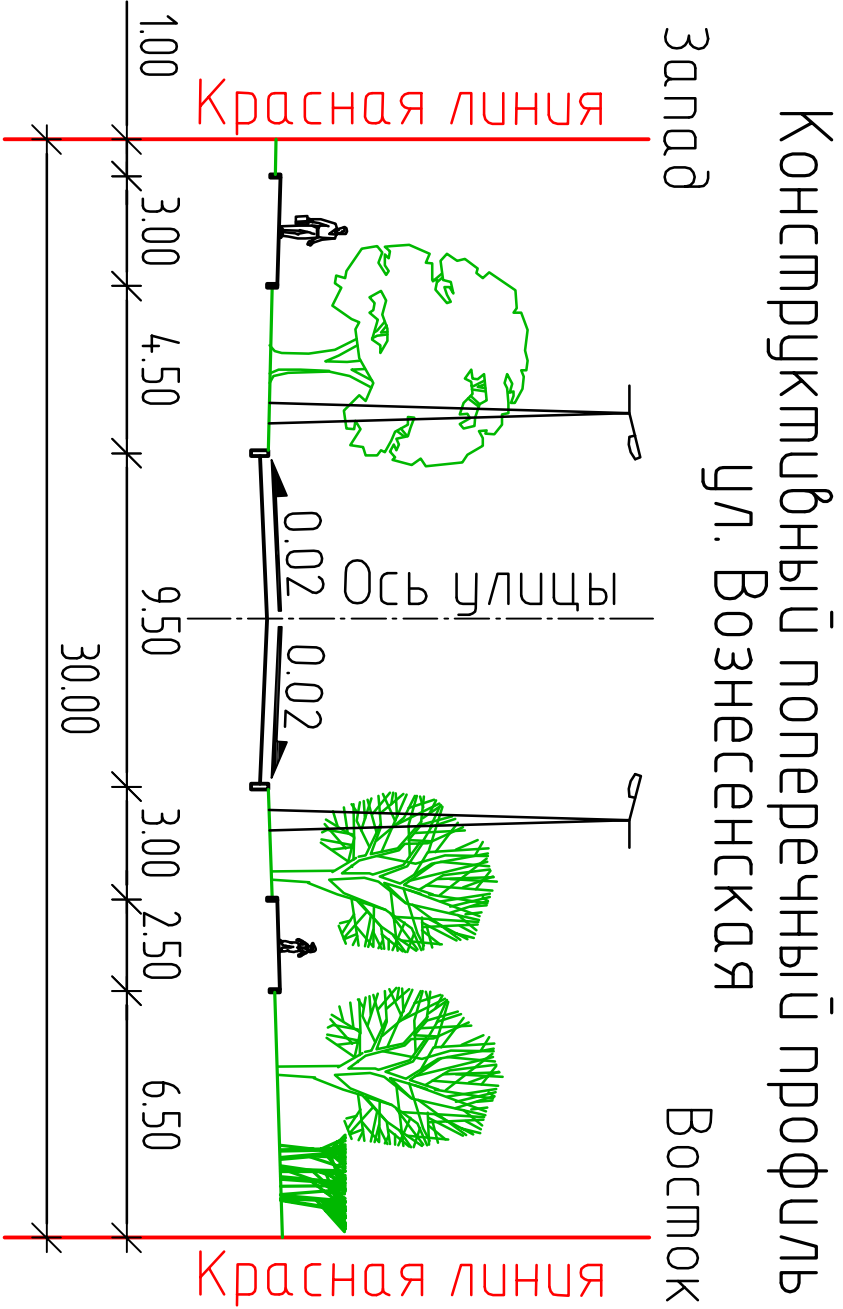

Конструктивный поперечный профиль
ул. Вознесенская

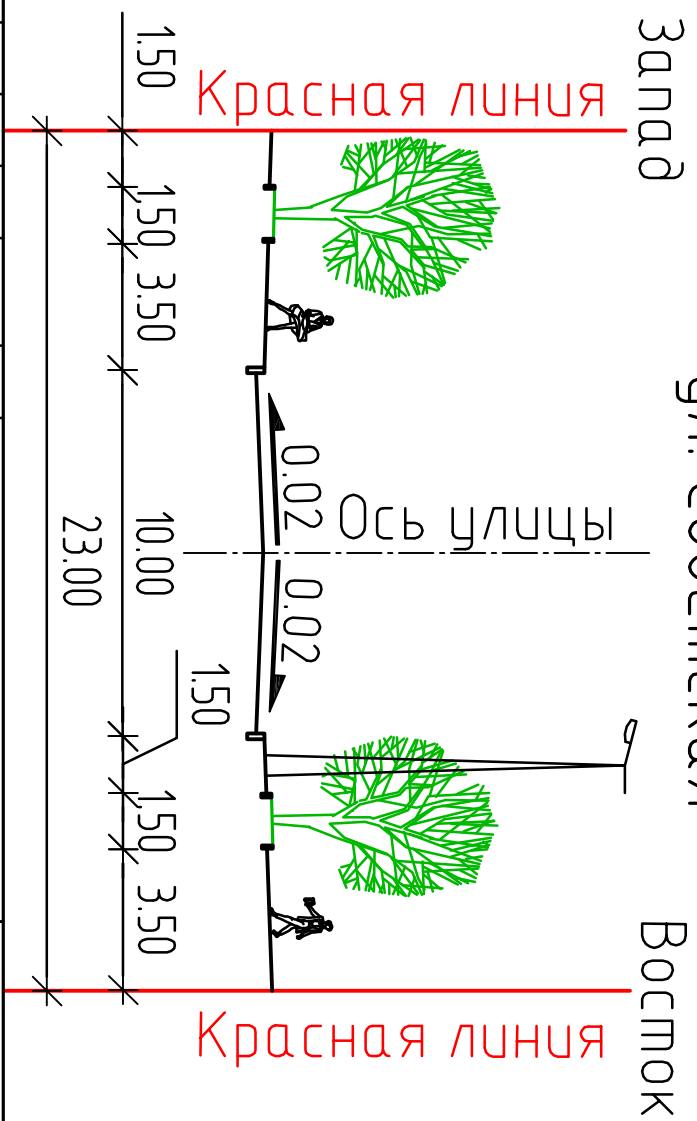

Конструктивный поперечный профиль
ул. Советская

ИЗМ.	КОЛ-ВО	МЕСТ	№ ДОК.	ПОДПИСЬ	ДАТА
И. КОНТРОЛЬ Нежелский					
РАЗРАБОТКА/ Соколов					
ПРОВЕРИЛ/ Першин					
ГИП/ Смирнов А.					
ДИРЕКТОР/ Смирнов А.					
ПЛТТ					
Заказчик ИТ Усков Ю.В.					
Проект планировки территории, оздоровленной улицам Вознесенская, Гоголя, Советская, и Ленинским проспектом в г. Йошкар-Ола, РМЭ.					
Основная часть.					
Поперечные профили улиц.					
М 1:200.					
СТАДИЯ	МЕСТ	МЕСТОВ	г. Йошкар-Ола РМЭ		
П	3		ООО "Мысль-Строй"		