



СИТУАЦИОННАЯ СХЕМА 1:10000

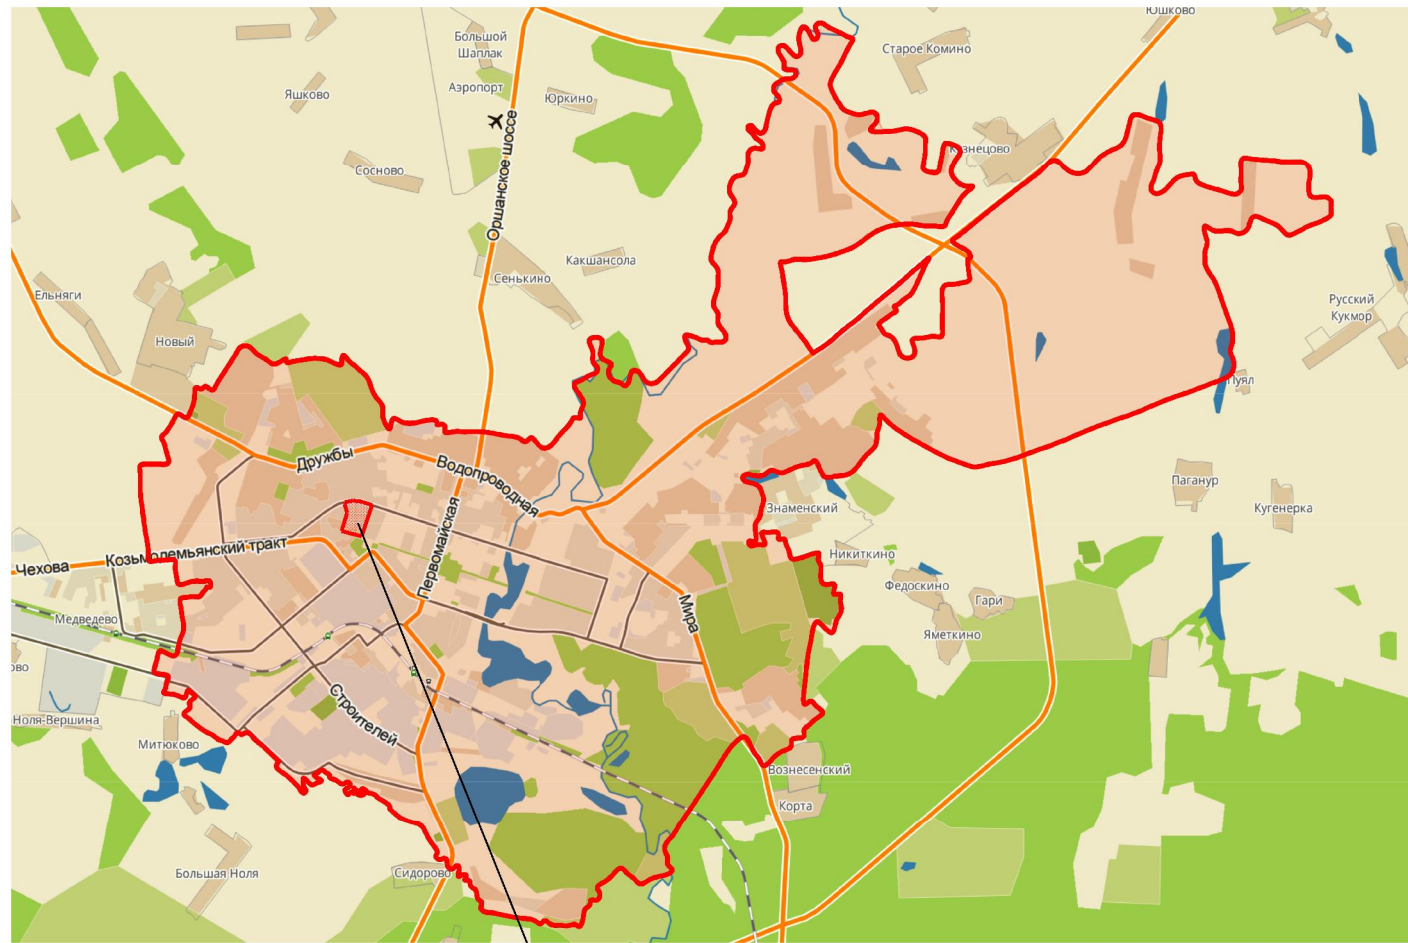

проектируемая территория

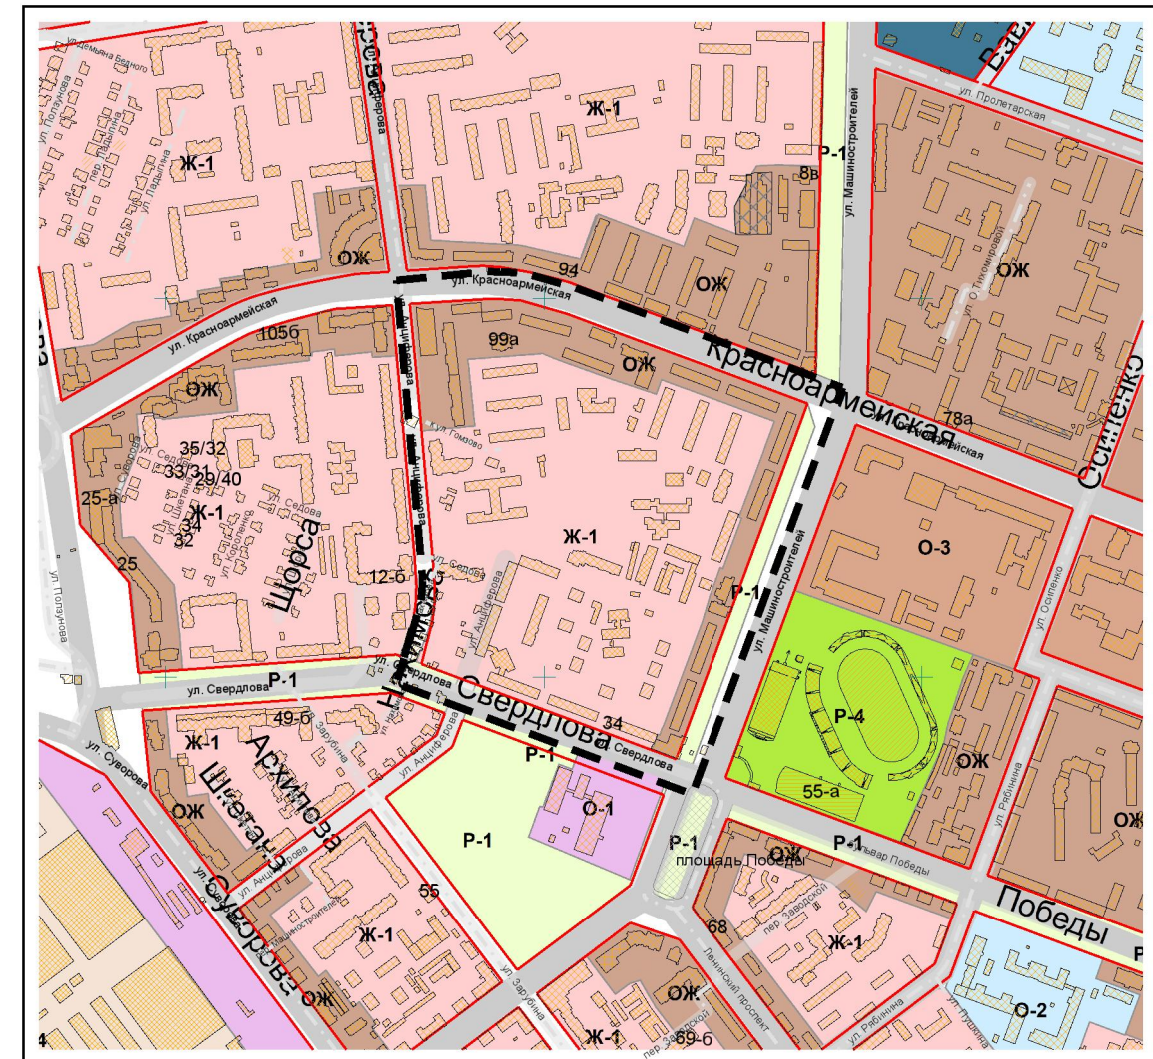

						АРХ 11-2018-ПМТ-ОЧ.ГЧ			
						Проект межевания территории, ограниченной улицами Красноармейской, Машиностроителей, Свердлова, Анциферова в городе Йошкар-Оле			
Изм.	Кол.уч.	Лист	N док.	Подпись	Дата	Проект межевания территории. Основная часть.	Стадия	Лист	Листов
Разработал		Кириллова					П	1	3
Проверил						Чертеж планируемых и существующих элементов планировочной структуры	МУП "Архитектор"		
ГАП		Костик							
Нач. отд.		Ратманов							
Н. контр.									