


**СИТУАЦИОННЫЙ ПЛАН**

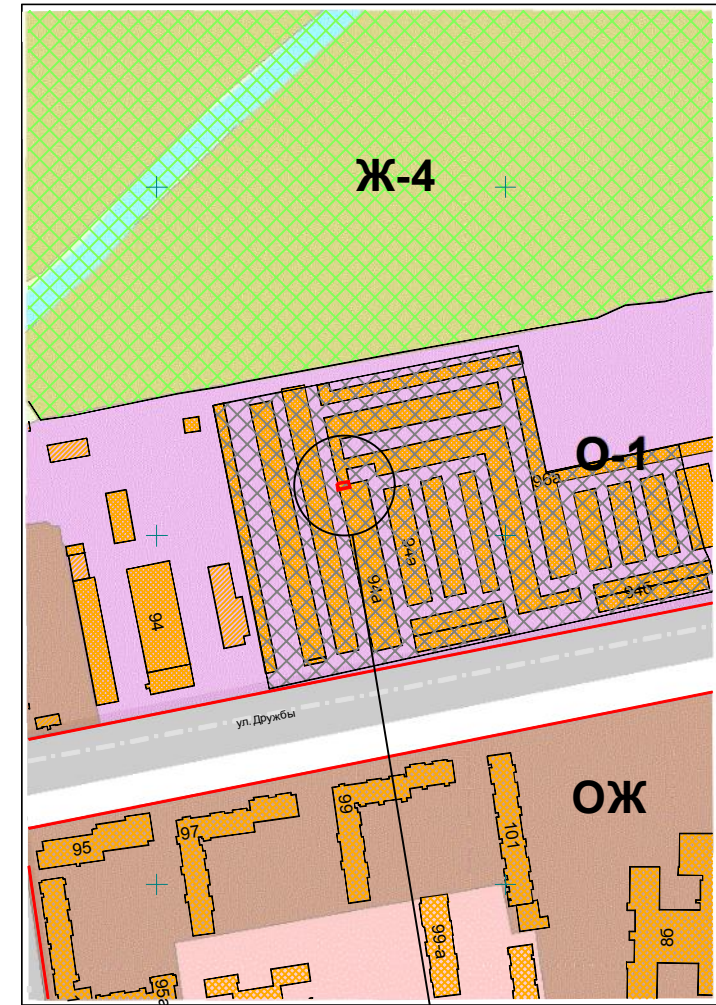

МЕСТОПОЛОЖЕНИЕ  
ОБЪЕКТА

**ЭКСПЛИКАЦИЯ ЗДАНИЙ И СООРУЖЕНИЙ**

Поз.	Наименование	S застр.	Примеч.
1	Гараж	23.0	существ.

**УСЛОВНЫЕ ОБОЗНАЧЕНИЯ**

- 1 - гараж
- КН - существующие здания и сооружения
- - граница участка
- - красная линия

**ПРИМЕЧАНИЯ**

1. Схема планировочной организации земельного участка разработана МУП "Архитектор".
2. Система высот Балтийская, система координат МСК 12.
3. Все размеры даны в метрах.
4. Площадь земельного участка - 23.0 кв.м.
5. **Земельный участок расположен в зоне делового, общественного и коммерческого назначения (О-1).**

					АРХ-69/2021-П-ПЗУ		Заказчик: Фатыхов К.Т.			
					Гараж, расположенный на земельном участке с кадастровым номером 12:05:0208001:2272 по адресу: РМЭ, г. Йошкар-Ола, ул. Дружбы, АГПК "Огонек", гараж №327					
Изм.	Кол.уч.	Лист	№ док.	Подпись	Дата			Стадия	Лист	Листов
Нач. ОИРД и РП		Костик Л.И.					П		1	
Выполнила		Николаева В.Н.								
					Схема планировочной организации земельного участка М 1:500			МУП "Архитектор" № СРО-П-014-1215078256-695		