




Поперечный профиль ул. Луначарского
М 1:200

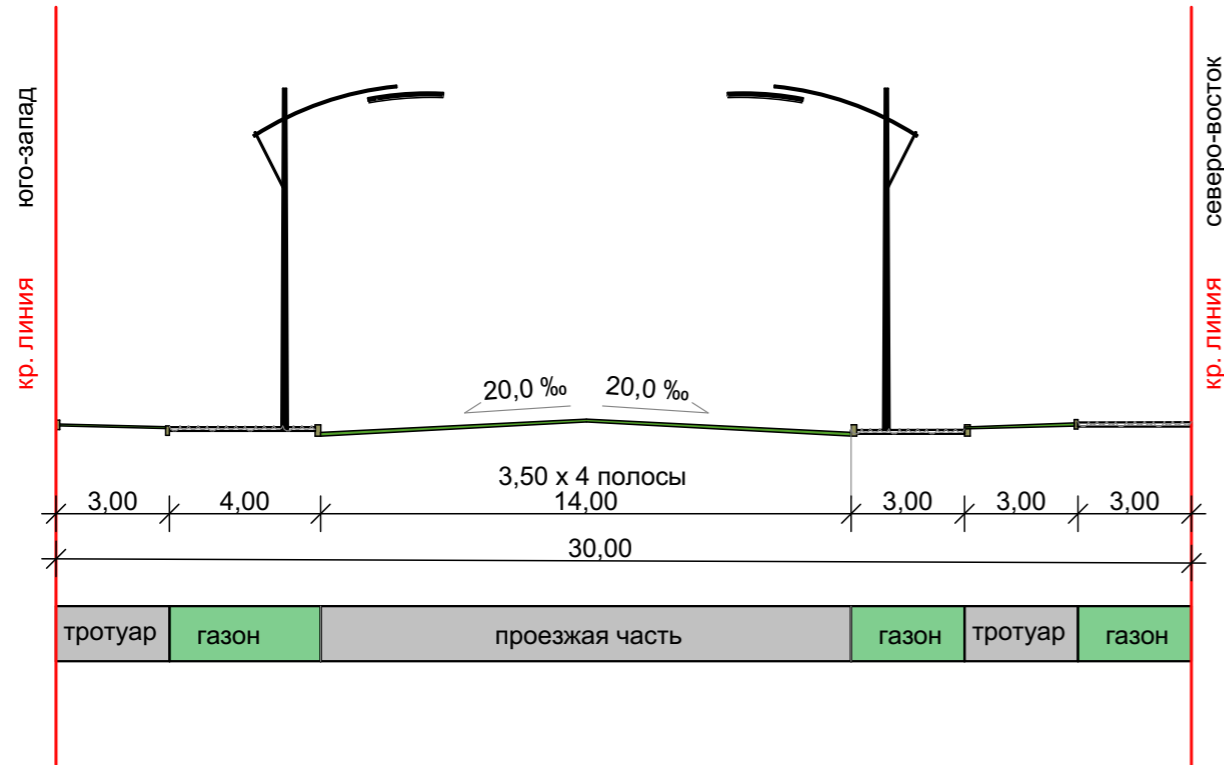


Поперечный профиль ул. Карла Маркса
М 1:200

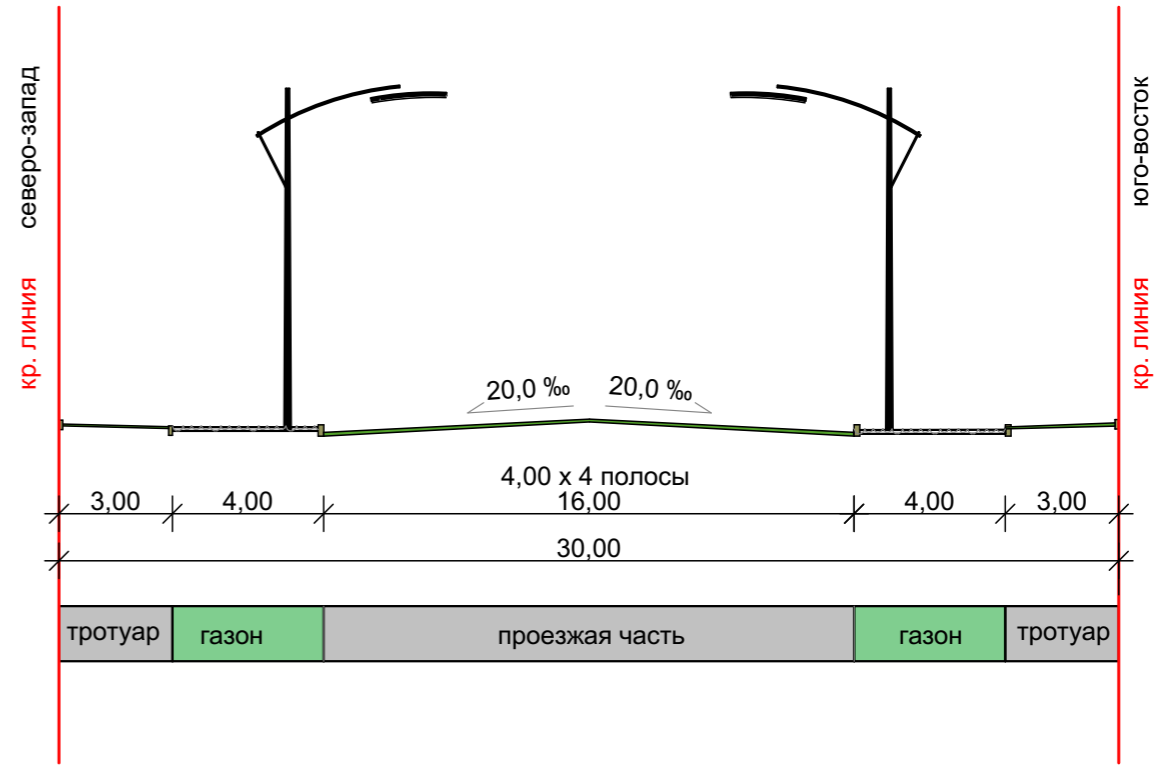

Поперечный профиль Витаминного пер.
М 1:200

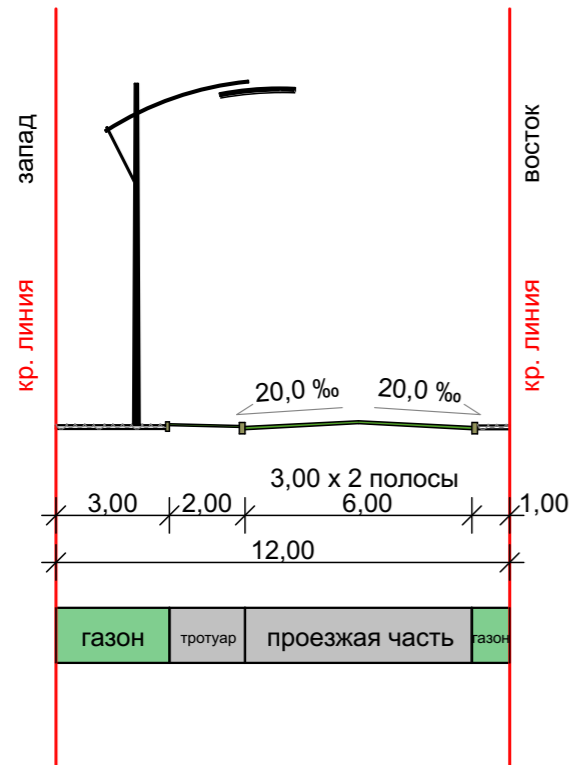

Поперечный профиль 3-й Чайкиной пер.
М 1:200

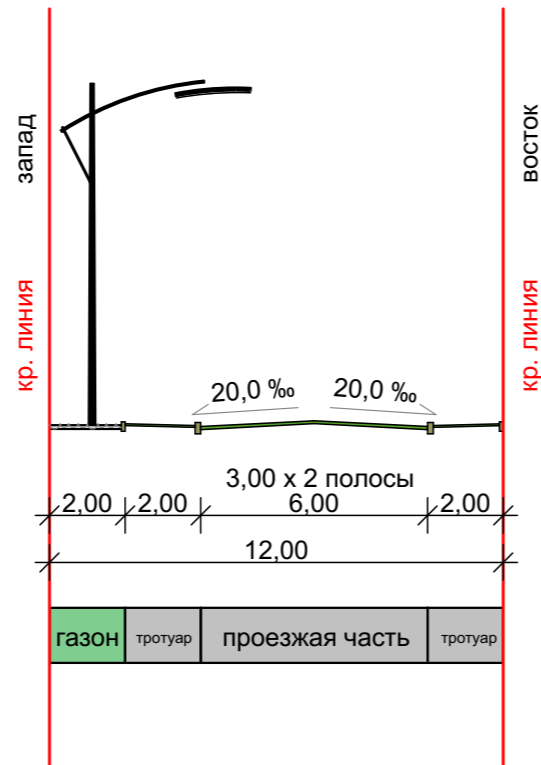

						1003-ГП-ОЧ				
						Проект планировки и межевания территории, ограниченной улицами Карла Маркса, Луначарского, рекой Малой Кокшагой и проектируемыми проездами в городе Йошкар-Оле.				
Изм.	К.уч	Лист	№док	Подп.	Дата					
Разработ.	Дождикова					Проект планировки территории. Основная часть		Стадия П	Лист 3	Листов
ГАП	Кириченко					Поперечные профили улиц. М 1:200		ООО "Проектное управление "Парус"		
ГИП	Говорков									
Н.контр.	Дождикова									
Директор	Суворов									