
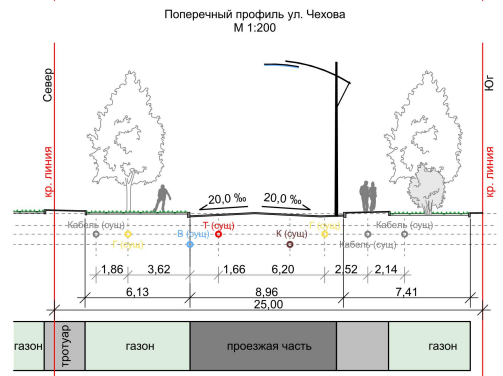
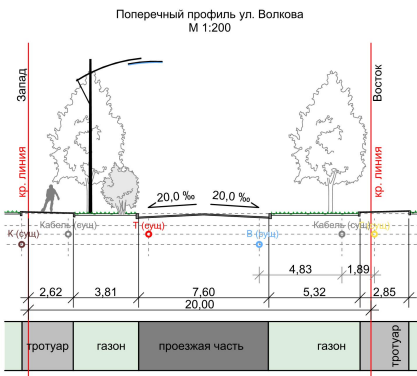
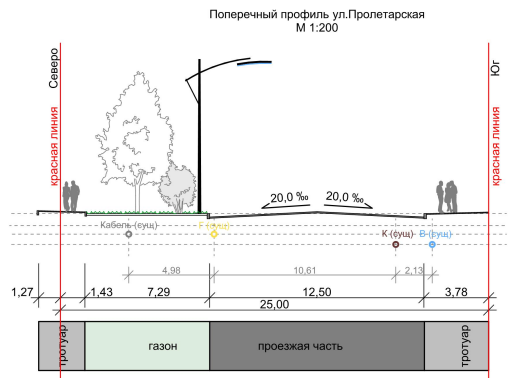


согласовано

Имя, инициалы	Дата
Имя, инициалы	Дата
Имя, инициалы	Дата
Имя, инициалы	Дата

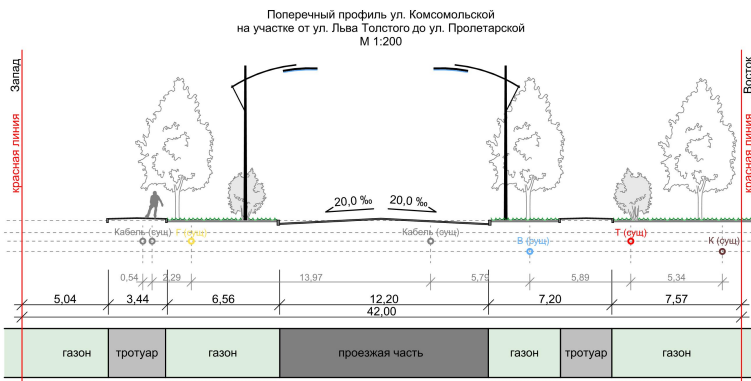

5-2020-ППТ-ОЧ					
Проектирование планировки и проект межевания территории, ограниченной улицами Пролетарской, Волкова, Чехова, Комсомольской в городе Йошкар-Оле					
Изм.	Колуч.	Лист	№ док.	Подп.	Дата
	Разработал	Кропотов			08.21
	Проверил	Средин			08.21
	ГИП	Средин			08.21
Норм. контр.	Микроков				08.21
Поперечные профили улиц М 1:200				Стадия	Лист
				П	3