



СИТУАЦИОННАЯ СХЕМА

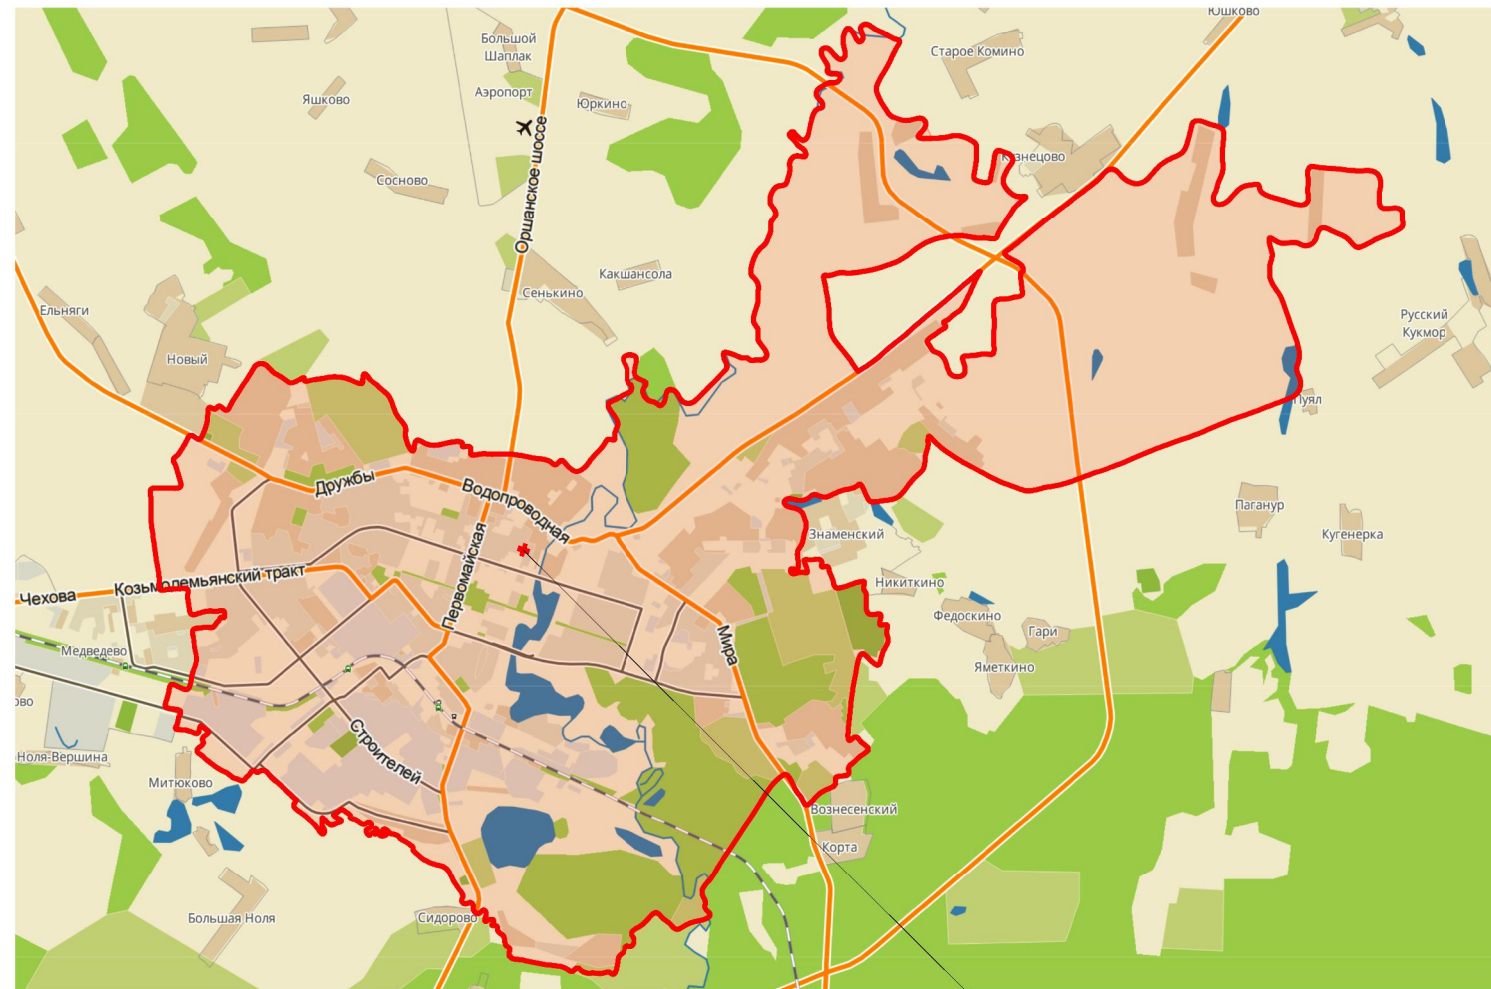

проектируемая территория

КАРТА ГРАДОСТРОИТЕЛЬНОГО ЗОНИРОВАНИЯ

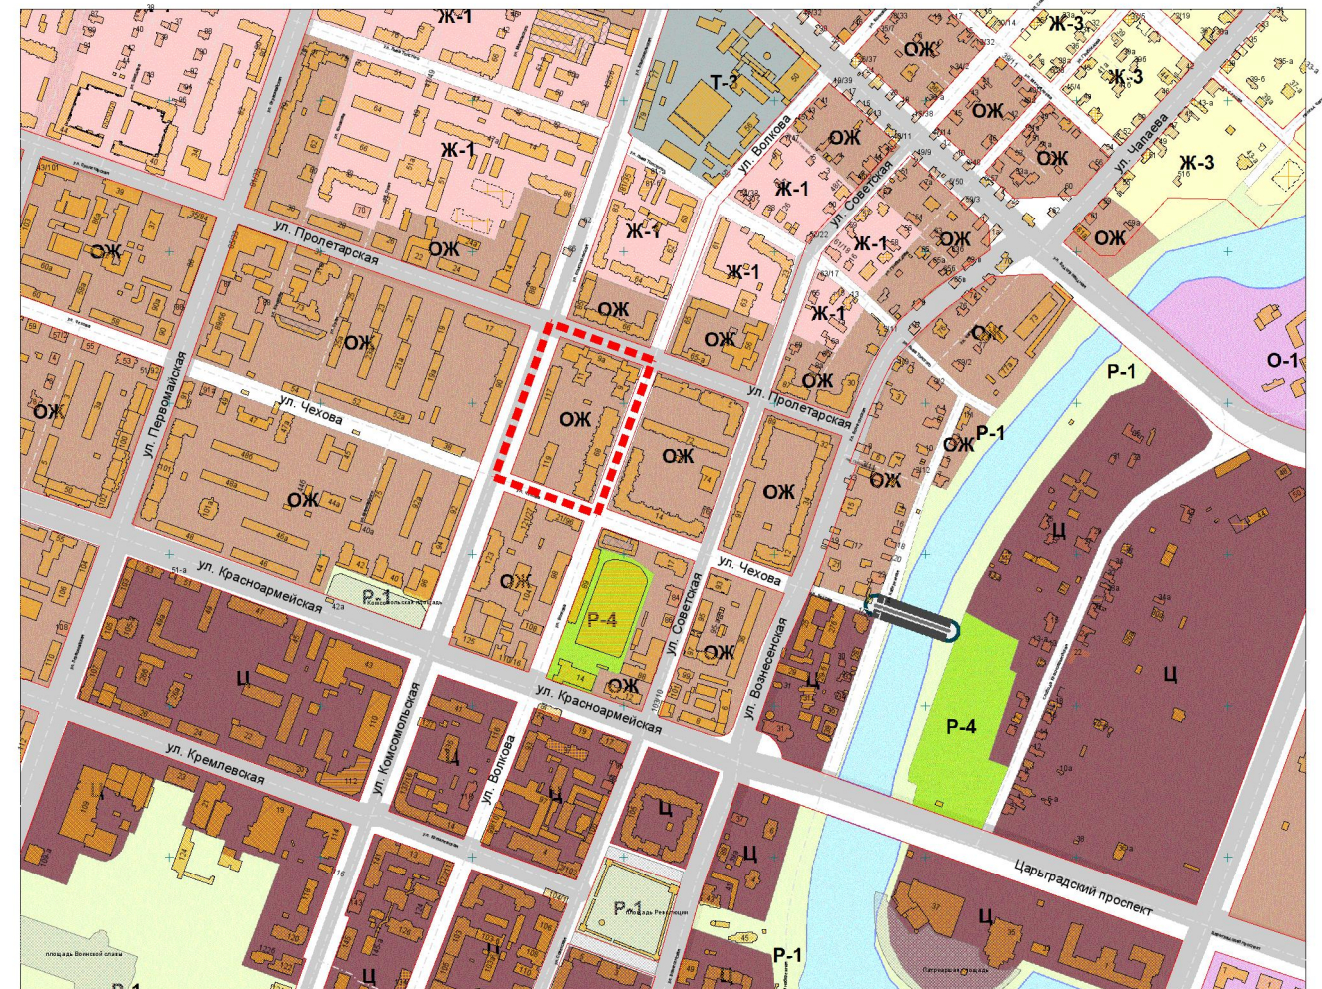

						АРХ 22-2021-ПМТ-ОЧ.ГЧ			
						Проект межевания территории, ограниченной улицами Пролетарской, Волкова, Чехова, Комсомольской в городе Йошкар-Оле.			
Изм.	Кол.уч.	Лист	N док.	Подпись	Дата	Проект межевания территории. Основная часть.	Стадия	Лист	Листов
Разработал	Казакова						П		1
Проверил									
ГАП	Костик								
Нач. отд.	Ратманов					Чертеж границ планируемых и существующих элементов планировочной структуры.	МУП "Архитектор"		
Н. контр.									