



СИТУАЦИОННАЯ СХЕМА

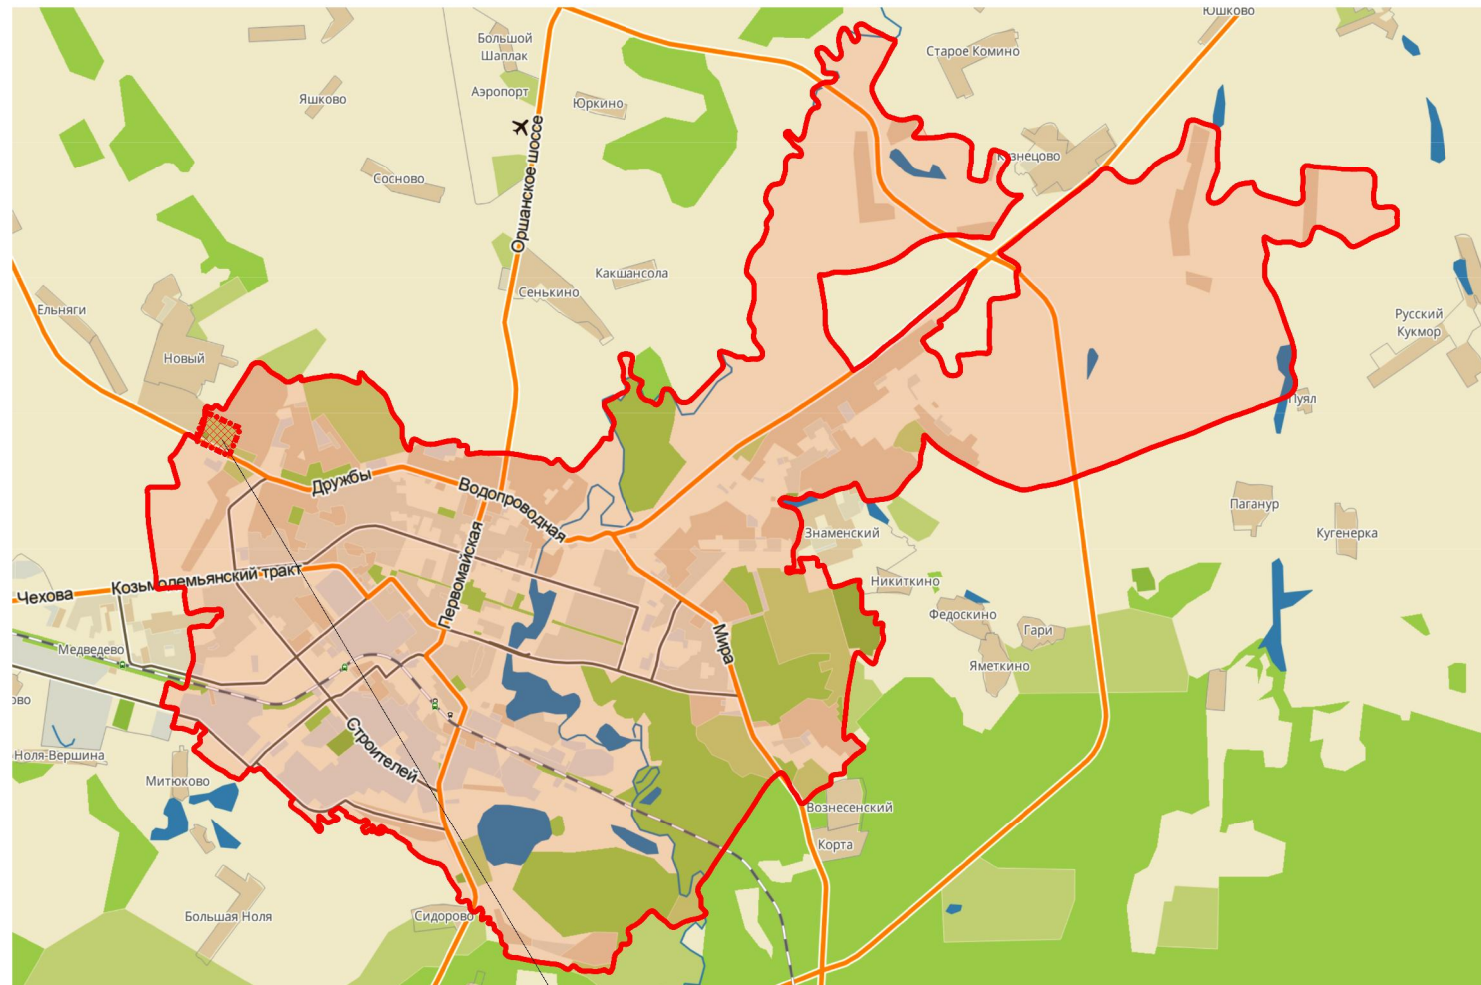

проектируемая территория

КАРТА ГРАДОСТРОИТЕЛЬНОГО ЗОНИРОВАНИЯ

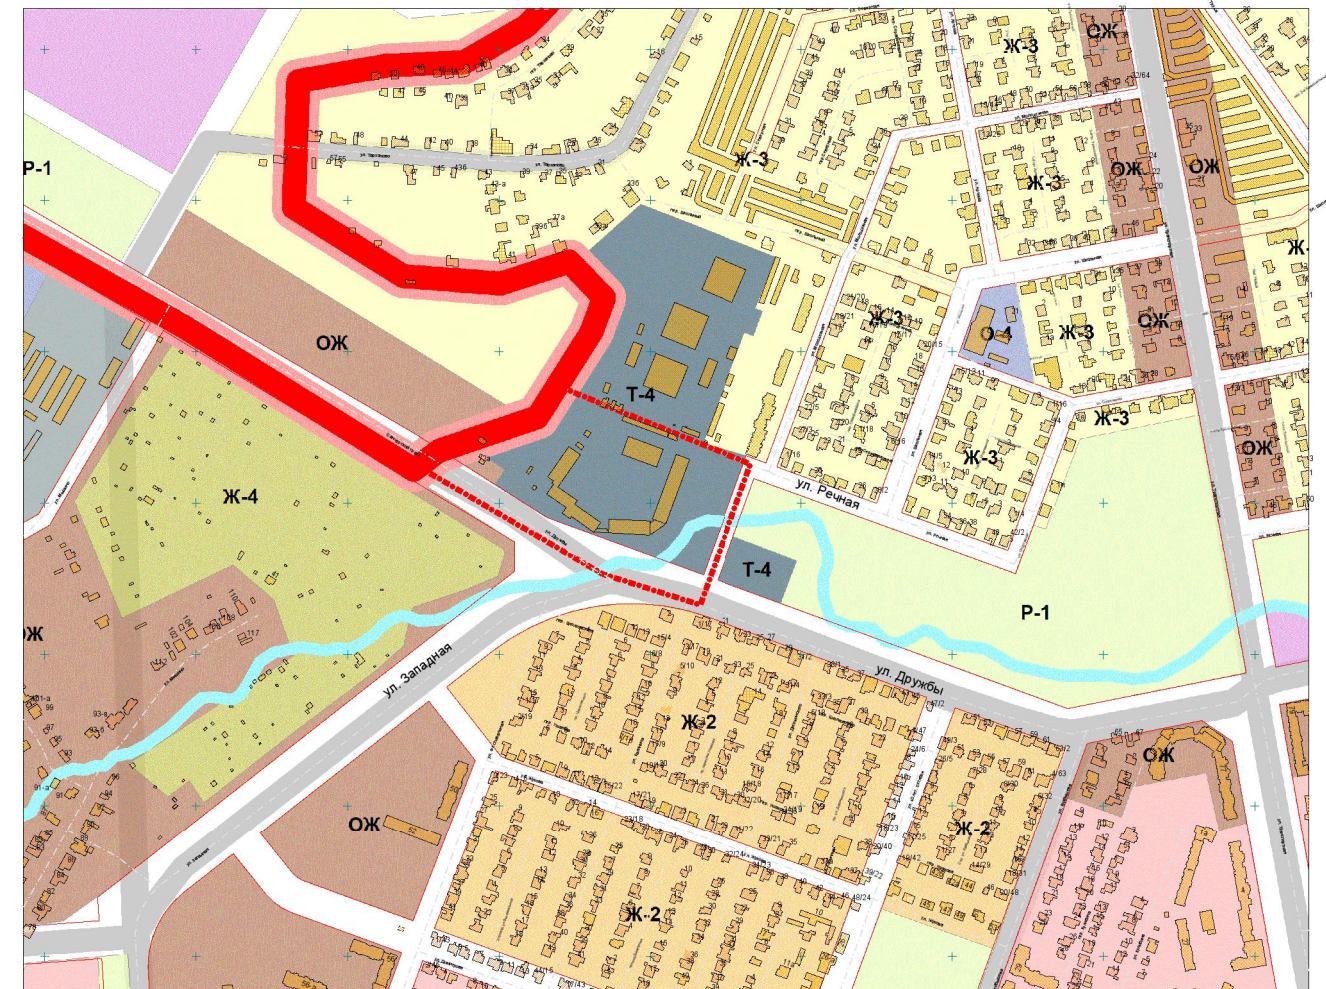

						<b>АРХ 17-2021-ПМТ-ОЧ.ГЧ</b>			
						Проект межевания территории, ограниченной улицами Дружбы, Молодежной, границей городского округа "Город Йошкар-Ола" в створе улицы Речной в городе Йошкар-Оле.			
Изм.	Кол.уч.	Лист	№ док.	Подпись	Дата	Проект межевания территории. Основная часть.	Стадия	Лист	Листов
Разработал	Казакова						П	1	3
Проверил									
ГАП	Костик								
Нач. отд.	Ратманов					Чертеж границ планируемых и существующих элементов планировочной структуры.	МУП "Архитектор"		
Н. контр.									