



### СИТУАЦИОННАЯ СХЕМА

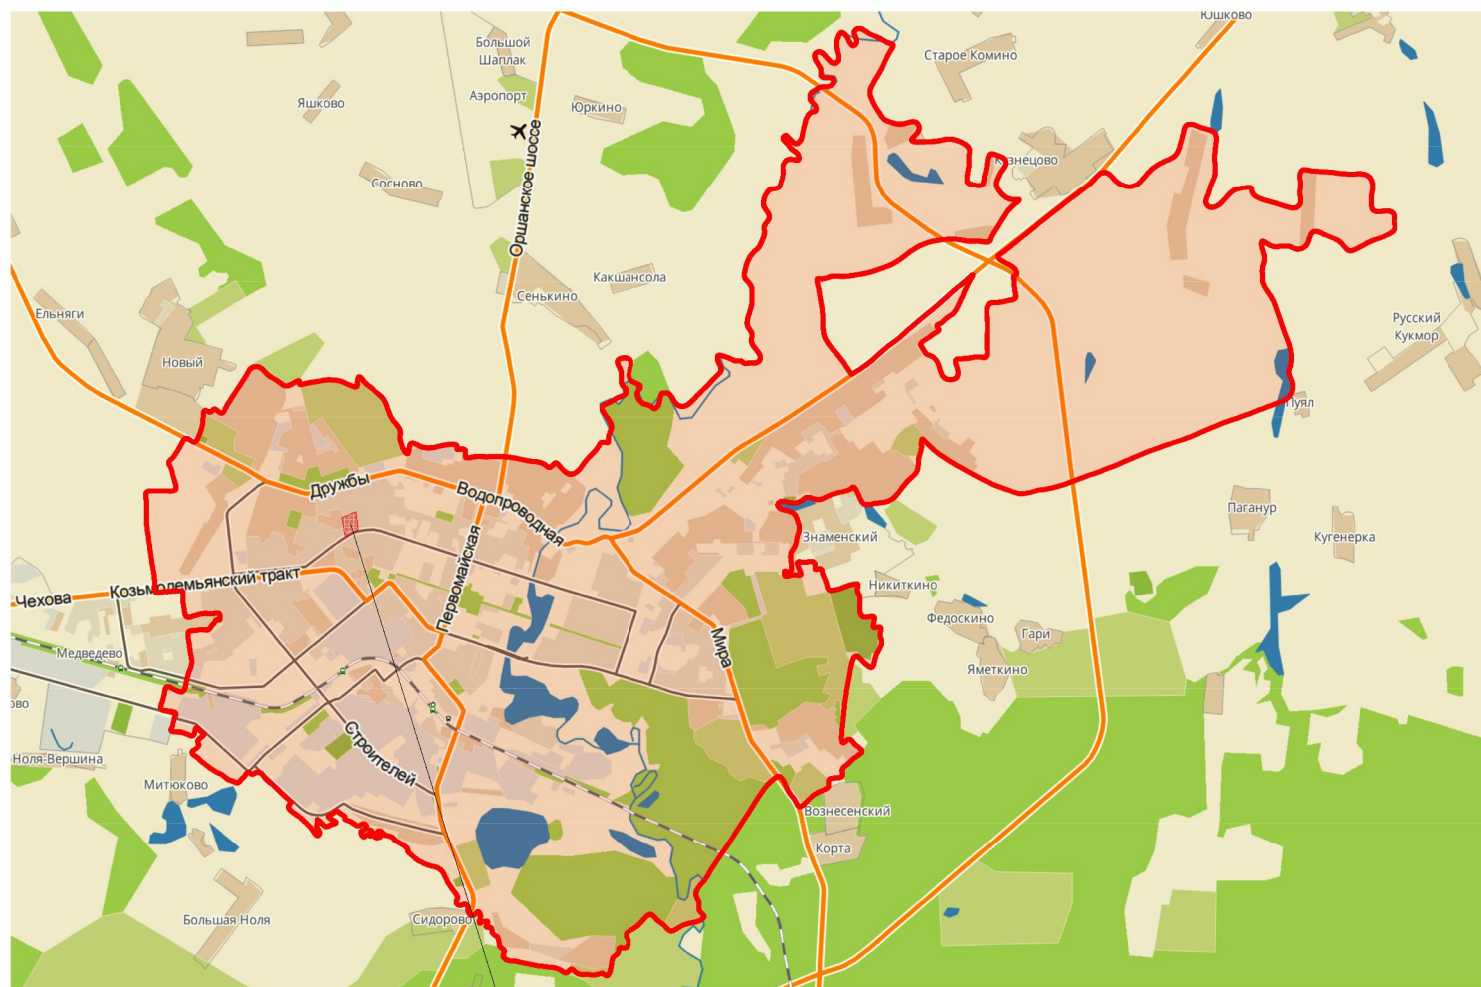

планируемая территория

### КАРТА ГРАДОСТРОИТЕЛЬНОГО ЗОНИРОВАНИЯ.

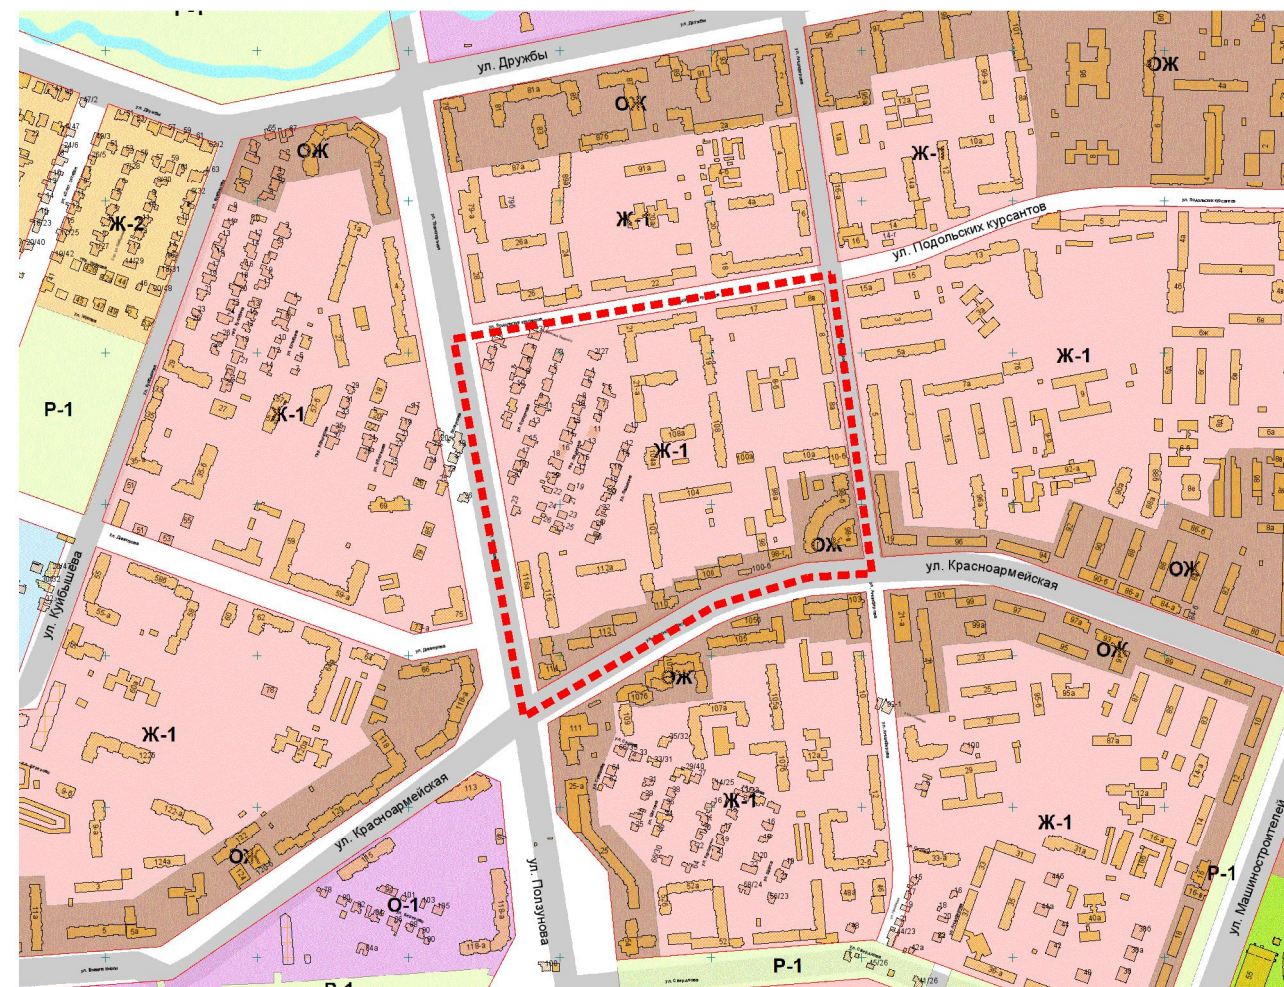

						<b>АРХ 13-2021-ПМТ-ОЧ.ГЧ</b>			
						Проект межевания территории, ограниченной улицами Подольских курсантов, Анциферова, Красноармейской, Ползунова в городе Йошкар-Оле.			
Изм.	Кол.уч.	Лист	№ док.	Подпись	Дата	Проект межевания территории. Основная часть.	Стадия	Лист	Листов
Разработал	Казакова						П	1	3
Проверил	Костик								
Нач. отд.	Ратманов								
Н. контр.						Чертеж границ планируемых и существующих элементов планировочной структуры.	МУП "Архитектор"		