



СИТУАЦИОННАЯ СХЕМА

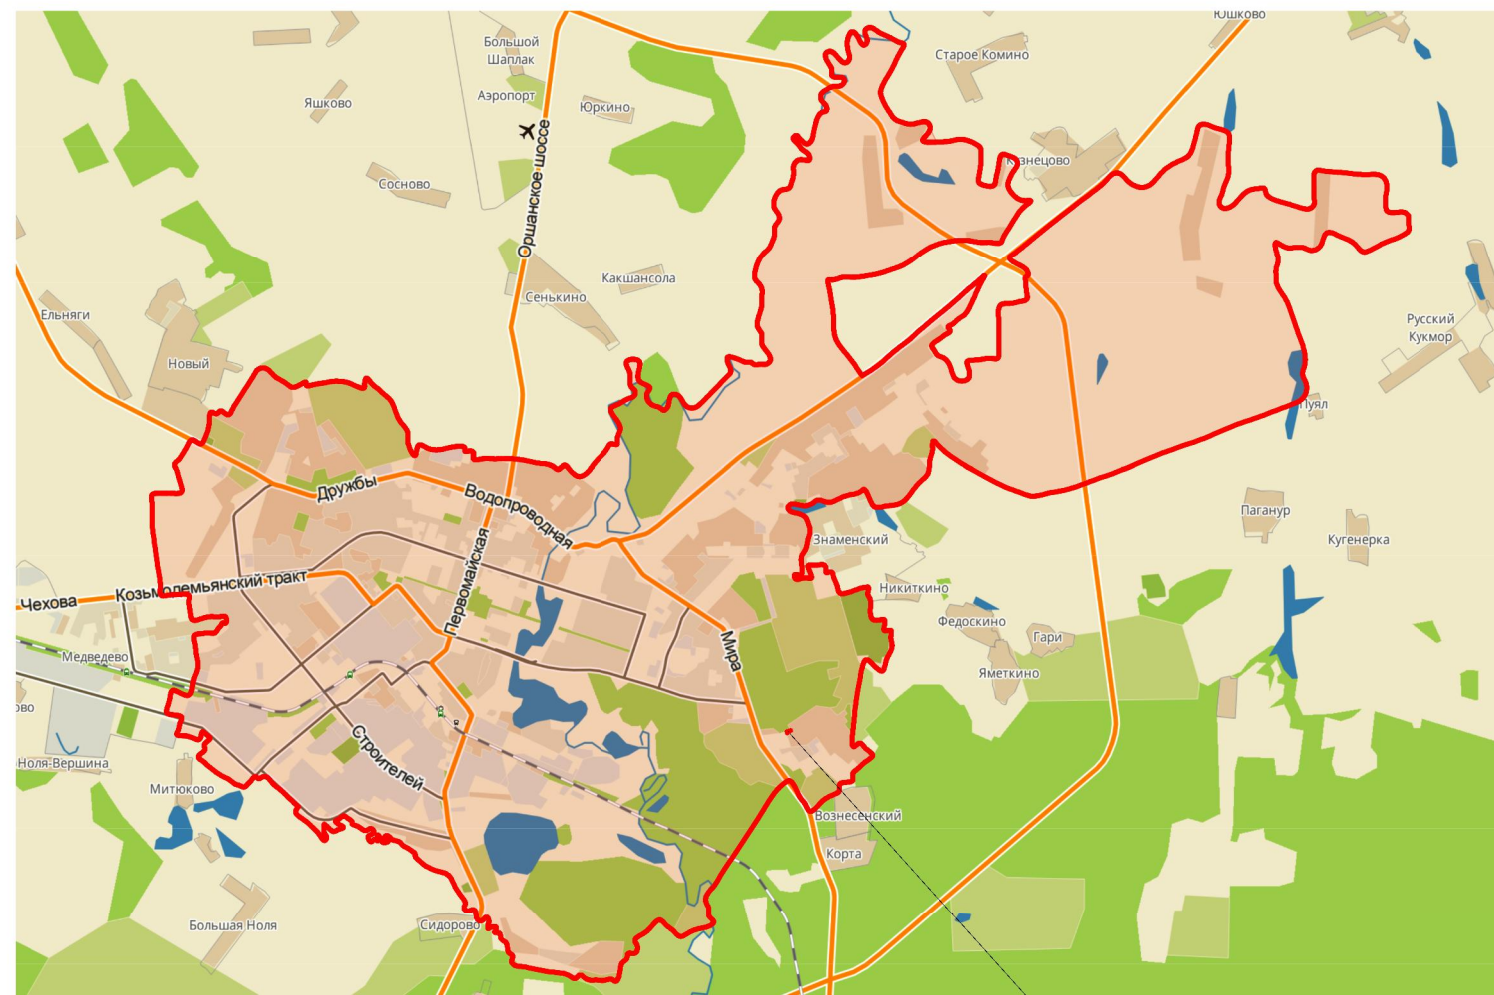

проектируемая территория

КАРТА ГРАДОСТРОИТЕЛЬНОГО ЗОНИРОВАНИЯ.



						АРХ 16-2021-ПМТ-ОЧ,ГЧ			
						Проект межевания территории, ограниченной улицами Дендросада, Тойдемара, проектируемыми проездами в городе Йошкар-Оле.			
Изм.	Кол.уч.	Лист	№ док.	Подпись	Дата	Проект межевания территории. Основная часть.	Стадия	Лист	Листов
Разработал	Казакова						П	1	3
Проверил									
ГАП	Костик								
Нач. отд.	Ратманов					Чертеж границ планируемых и существующих элементов планировочной структуры.	МУП "Архитектор" 		
Н. контр.									