ПОПЕРЕЧНЫЙ ПРОФИЛЬ
УЛ. ПЕТРОВА

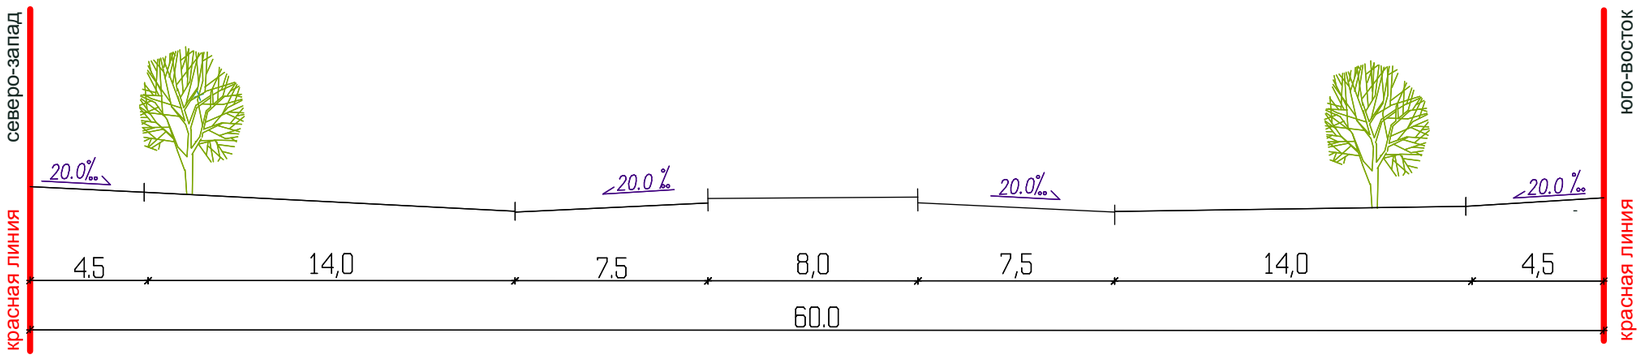

ПОПЕРЕЧНЫЙ ПРОФИЛЬ
УЛ. КИРОВА

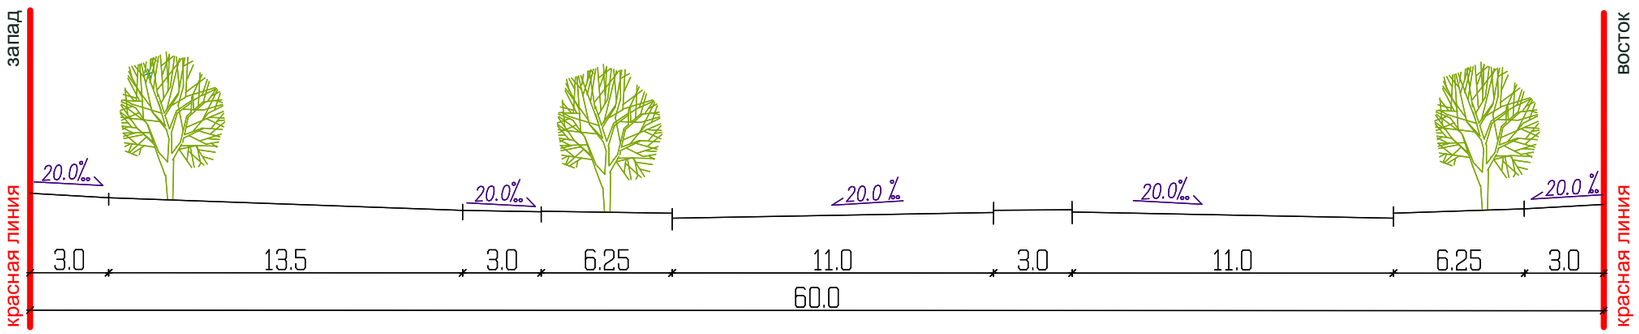

						ППТ-17/17
						Проект планировки территории микрорайона Мирный в г. Йошкар-Ола.
Изм.	Кол.уч	Лист	№ док.	Подпись	Дата	
Разработ.		Когаринова				Проект планировки территории Основная часть
Проверил		Харитонова				
ГИП		Сидоров				
Н.контр.		Разинов				Поперечные профили дорог

Стадия	Лист	Листов
П	4А	

ООО "Идиллия"