ПОПЕРЕЧНЫЙ ПРОФИЛЬ
СЕРНУРСКИЙ ТРАКТ

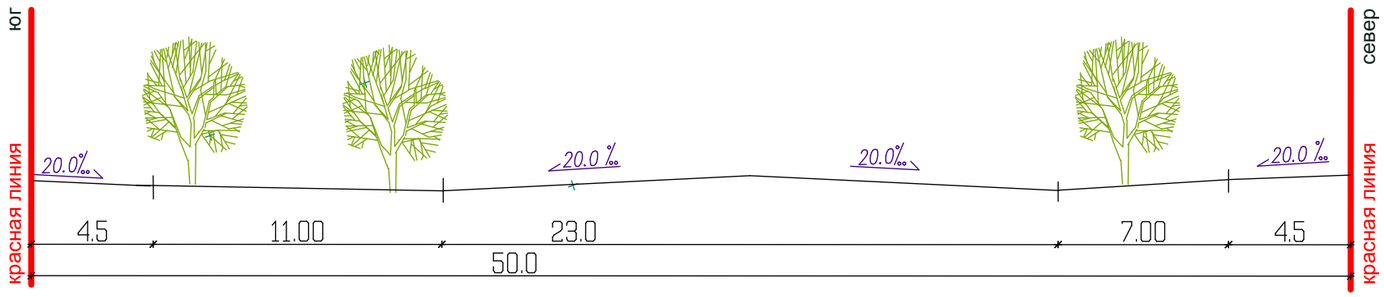

ПОПЕРЕЧНЫЙ ПРОФИЛЬ
Б. УРАЕВА

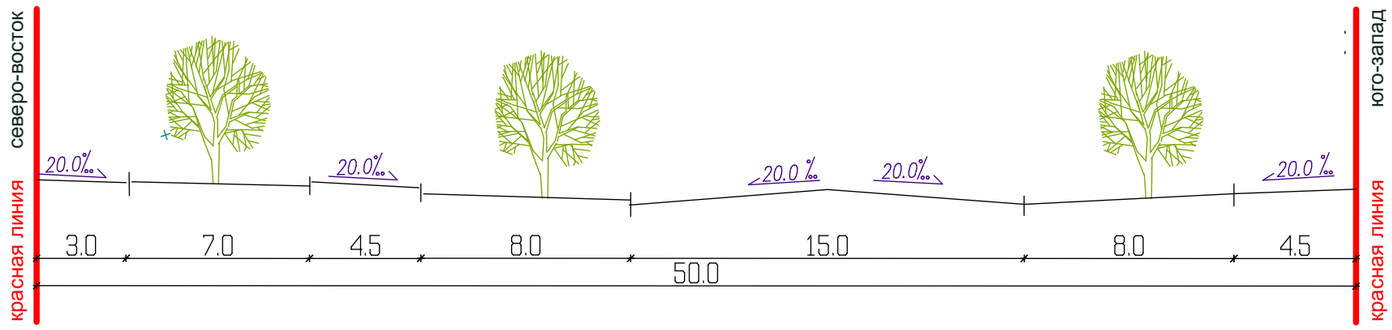

						ППТ-17/17			
						Проект планировки территории микрорайона Мирный в г. Йошкар-Ола.			
Изм.	Кол.уч	Лист	№ док.	Подпись	Дата				
Разработ.		Когаринова				Проект планировки территории Основная часть	Стадия	Лист	Листов
Проверил		Харитонова					П	4Б	
ГИП		Сидоров							
Н.контр.		Разинов				Поперечные профили дорог	ООО "Идиллия"		