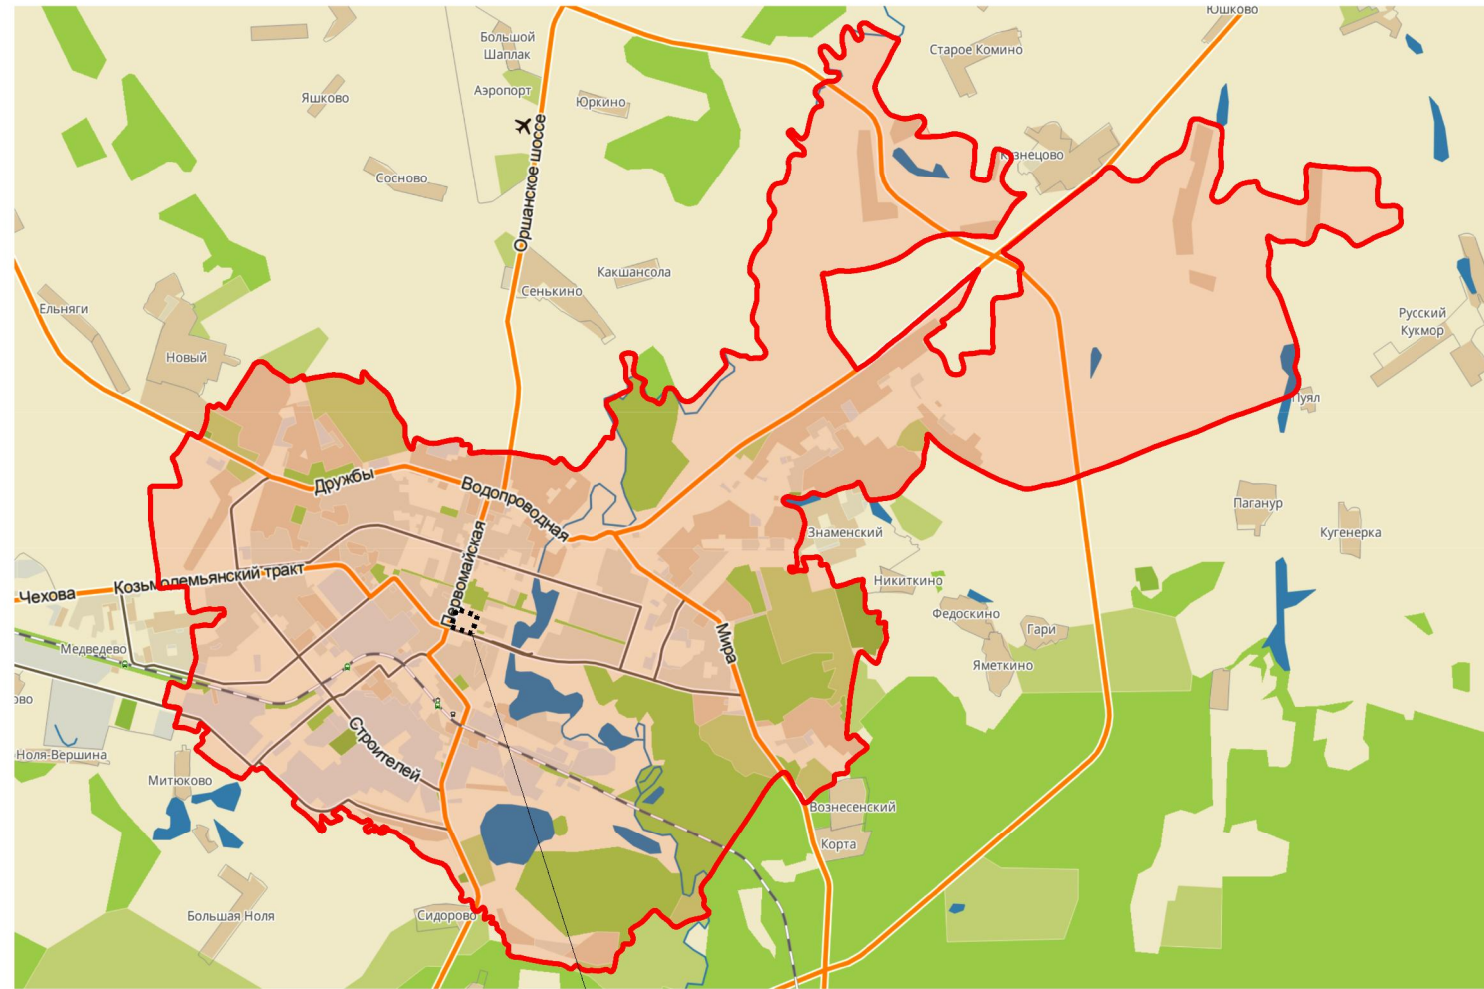

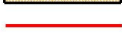




Ситуационный план

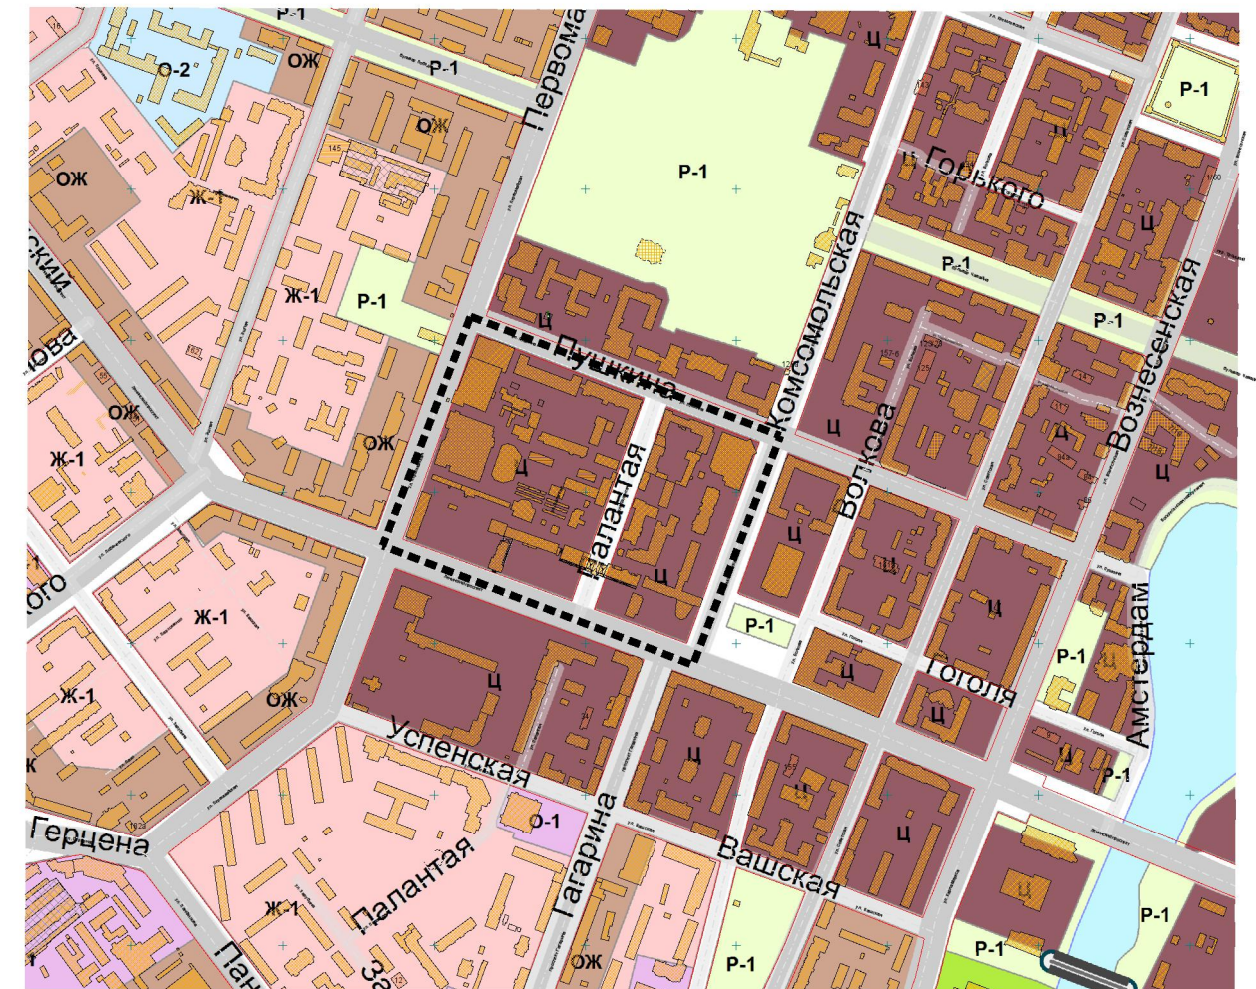



проектируемая территория

Условные обозначения

-  Существующие здания
-  Существующие красные линии
-  Граница проектируемой территории
-  Граница городского округа "Город Йошкар-Ола"

Карта градостроительного зонирования М 1:10000



						<b>АРХ 28-2017-ПМТ-ОЧ.ГЧ</b>					
						Проект межевания территории, ограниченной улицами Первомайской, Пушкина, Комсомольской, Ленинским проспектом в городе Йошкар-Оле					
Изм.	Кол.уч.	Лист	N док.	Подпись	Дата	Проект межевания территории. Основная часть			Стадия	Лист	Листов
Разработал	Мальцева								П	3	3
Проверил						Чертеж границ планируемых и существующих элементов планировочной структуры			МУП "Архитектор" 		
ГАП	Костик										
Нач. отд.	Ратманов										
Н. контр.											