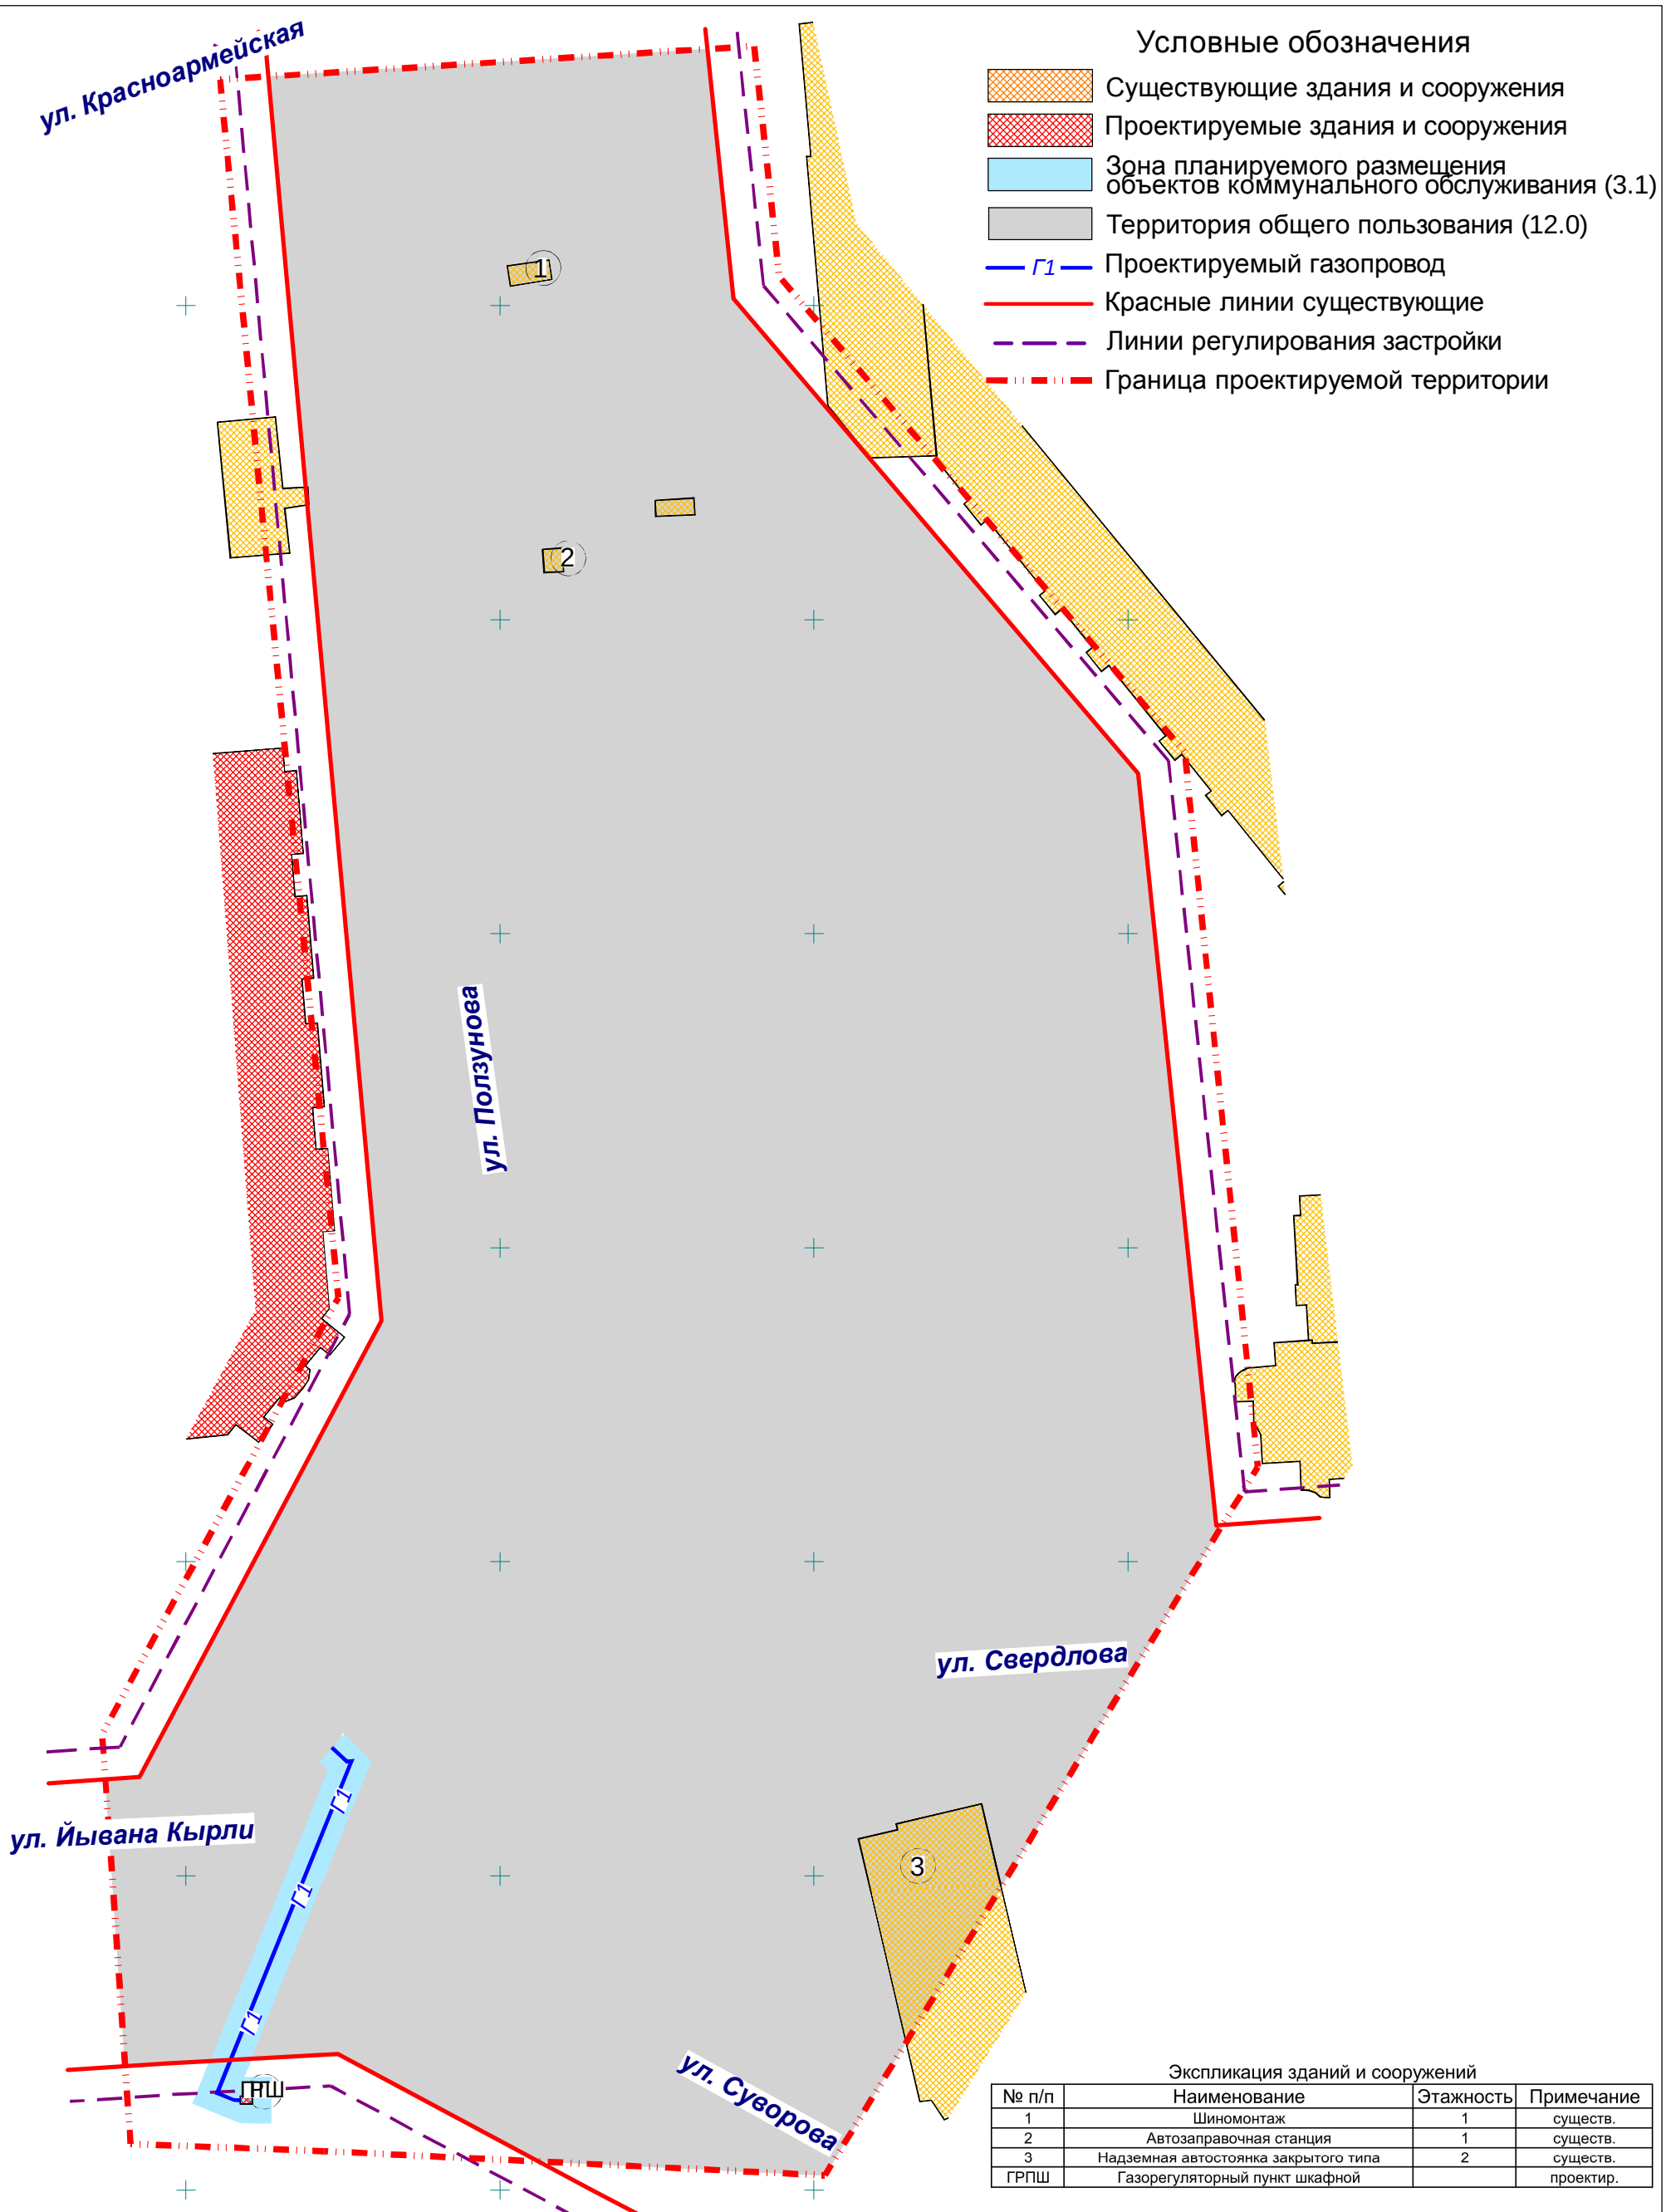

Экспликация зданий и сооружений

№ п/п	Наименование	Этажность	Примечание
1	Шиномонтаж	1	существ.
2	Автозаправочная станция	1	существ.
3	Надземная автостоянка закрытого типа	2	существ.
ГРПШ	Газорегуляторный пункт шкафной		проектир.

Изм.	Кол.уч.	Лист	№ док.	Подпись	Дата
Разработал		Мальцева			
Проверил					
ГАП		Костик			
Нач. отд.		Ратманов			
Н. контр.					

АРХ 21-2016-ППТ-ОЧ.ГЧ

Проект планировки территории улицы Ползунова в створе улицы Красноармейской и улицы Суворова в городе Йошкар-Оле

Проект планировки территории. Основная часть

Стадия	Лист	Листов
П	1	2

Чертеж планировки территории, отображающий границы зон планируемого размещения объектов капитального строительства

МУП "Архитектор"