


ул. Красноармейская

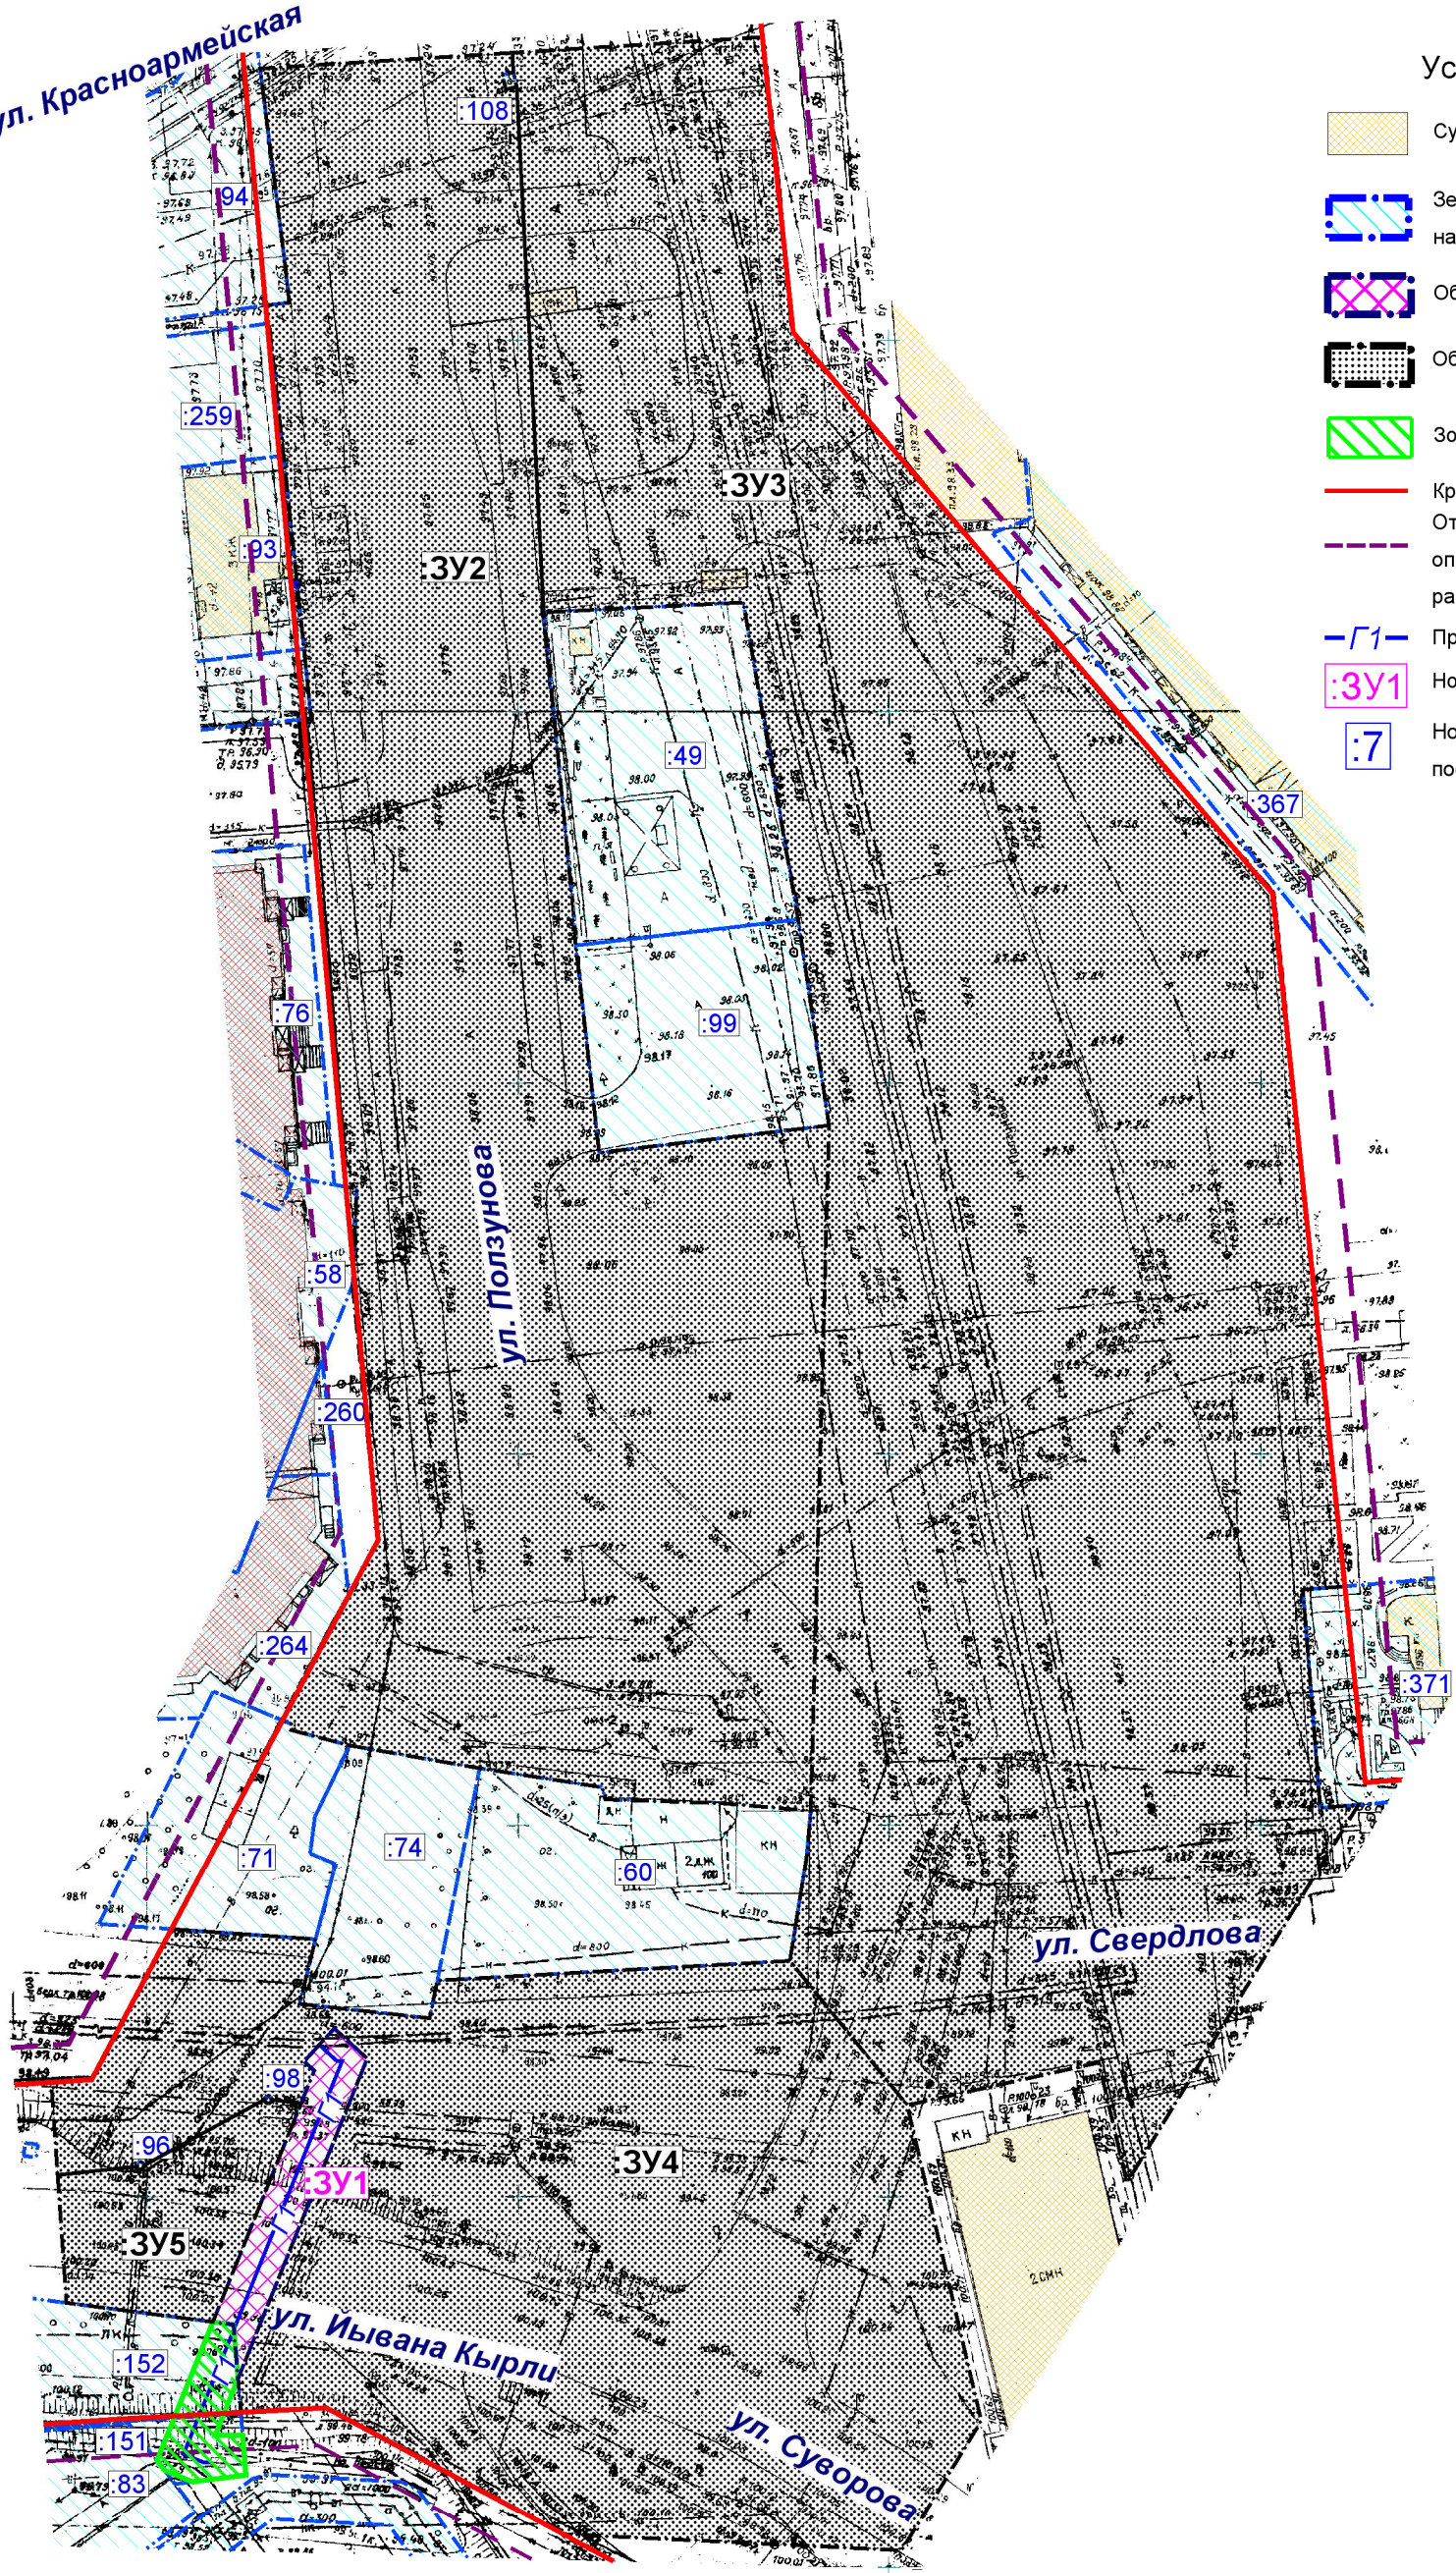

Условные обозначения

- Существующие здания
- Земельные участки, поставленные на кадастровый учет
- Образующие земельные участки
- Образующие земельные участки под проезды
- Зоны действия сервитутов
- Красные линии существующие
- Отступы от красных линий, для определения мест допустимого размещения зданий, строений, сооружений
- Проектируемый газопровод
- Номера образующих земельных участков
- Номера земельных участков, поставленных на кадастровый учет

АРХ 21-2016-ПМТ.ГЧ

Проект межевания территории улицы Ползунова в створе улицы Красноармейской и улицы Суворова в городе Йошкар-Оле

Изм.	Кол.уч.	Лист	№ док.	Подпись	Дата

Проект межевания территории	Стадия	Лист	Листов
	П	2	3

Чертеж межевания территории (основной чертеж)	МУП "Архитектор"
---	------------------

