


ЧЕРТЕЖ ПЛАНИРОВКИ ТЕРРИТОРИИ,  
ОТОБРАЖАЮЩИЙ КРАСНЫЕ ЛИНИИ. М 1:2000

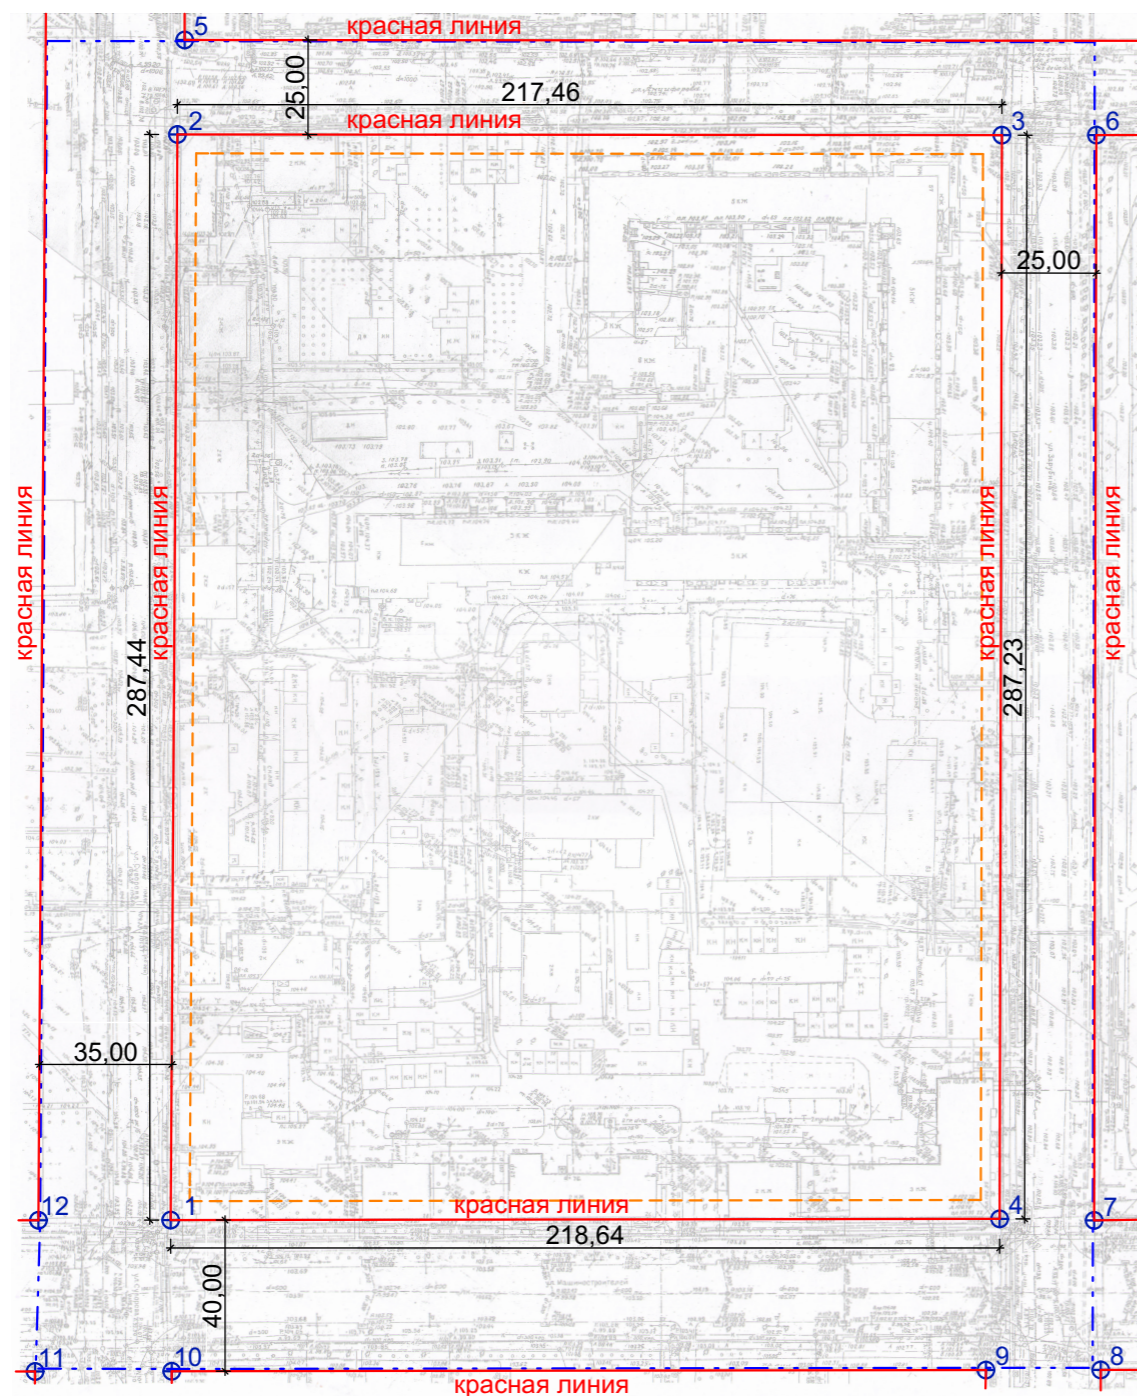

ГЕОДЕЗИЧЕСКИЕ ДАННЫЕ ПОВОРОТНЫХ ТОЧЕК  
КРАСНЫХ ЛИНИЙ

Номер точки	Координаты	
	X	Y
1	364858,243	1269384,155
2	365086,509	1269209,460
3	365219,097	1269381,826
4	364991,720	1269557,328
5	365106,312	1269194,201
6	365234,275	1269401,558
7	365006,586	1269577,317
8	364975,996	1269602,989
9	364957,729	1269579,042
10	364826,820	1269408,372
11	364805,101	1269380,274
12	364836,867	1269356,174

УСЛОВНЫЕ ОБОЗНАЧЕНИЯ

ГРАНИЦЫ

- - существующие красные линии
- - - - линии регулирования застройки
- - - - граница планируемой территории
- ⊕<sup>1</sup> - поворотная точка и номер поворотной точки красной линии

ПРИМЕЧАНИЕ:

1. Чертеж выполнен в масштабе 1:2 000. система координат - местная (МСК-12).

Заказчик: ООО "ЭкспертСтрой"

855 - ГП -ОЧ

Проект планировки и проект межевания территории,  
ограниченной улицами Анциферова, Зарубина,  
Машиностроителей, Суворова в городе Йошкар-Оле

Изм.	Кол.уч.	Лист	№Док.	Подп.	Дата	Проект планировки территории. Основная часть	Стадия	Лист	Листов
Разраб.	Дождикова						ПД	1	
Рук. группы	Кириченко					Чертеж планировки территории, отображающий красные линии. М 1:2000	ООО "Проектное управление "Парус"		
ГИП	Говорков								
Н. контр.	Дождикова								
Директор	Суворов								