




ПОПЕРЕЧНЫЙ ПРОФИЛЬ УЛ. ЗАРУБИНА. М 1:200

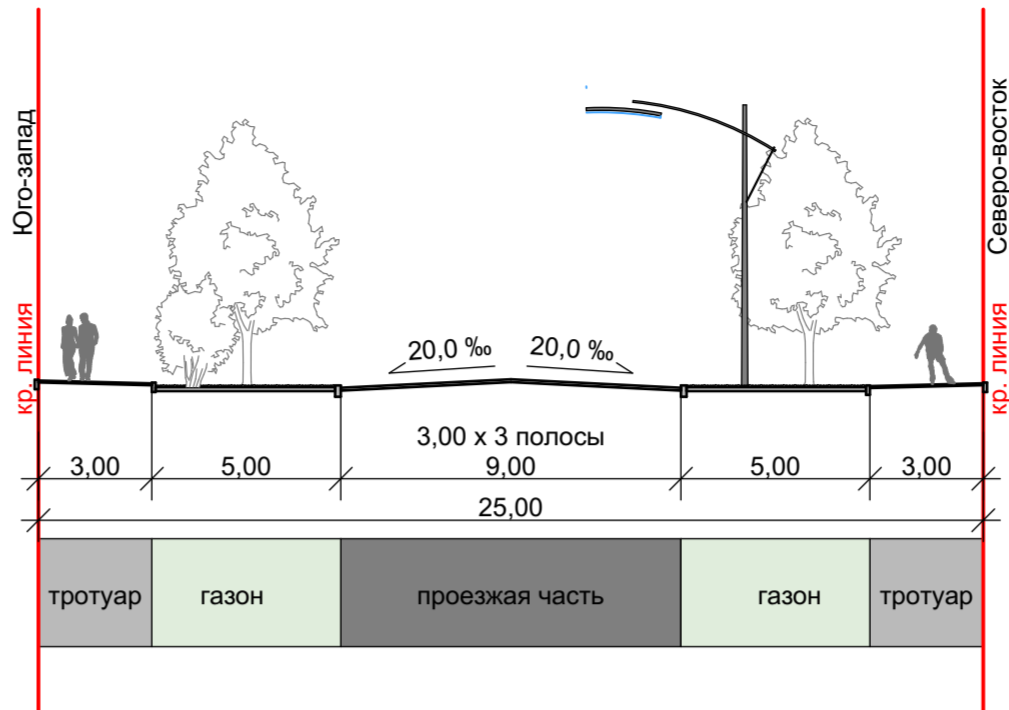


ПОПЕРЕЧНЫЙ ПРОФИЛЬ УЛ. МАШИНОСТРОИТЕЛЕЙ. М 1:200

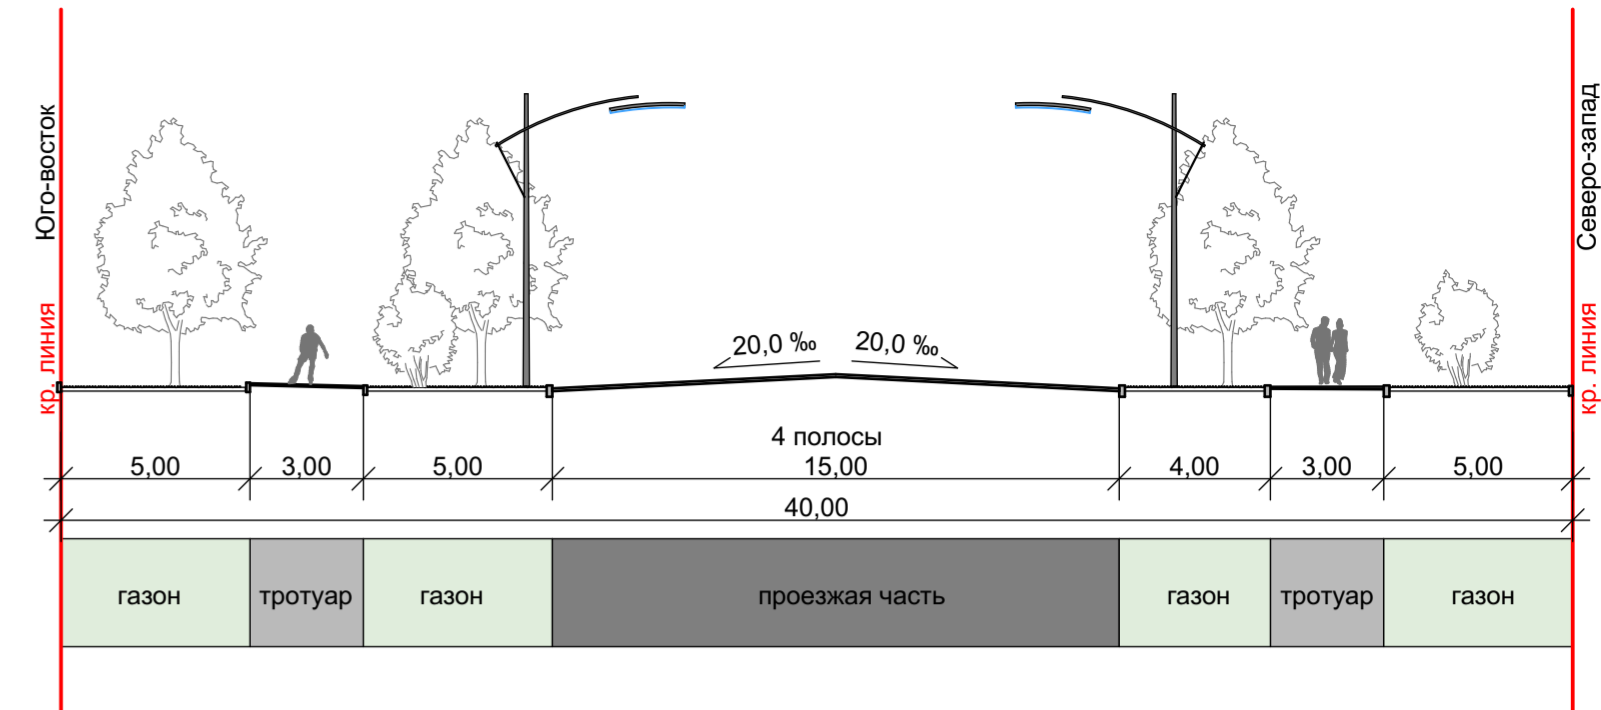

ПОПЕРЕЧНЫЙ ПРОФИЛЬ УЛ. АНЦИФЕРОВА. М 1:200

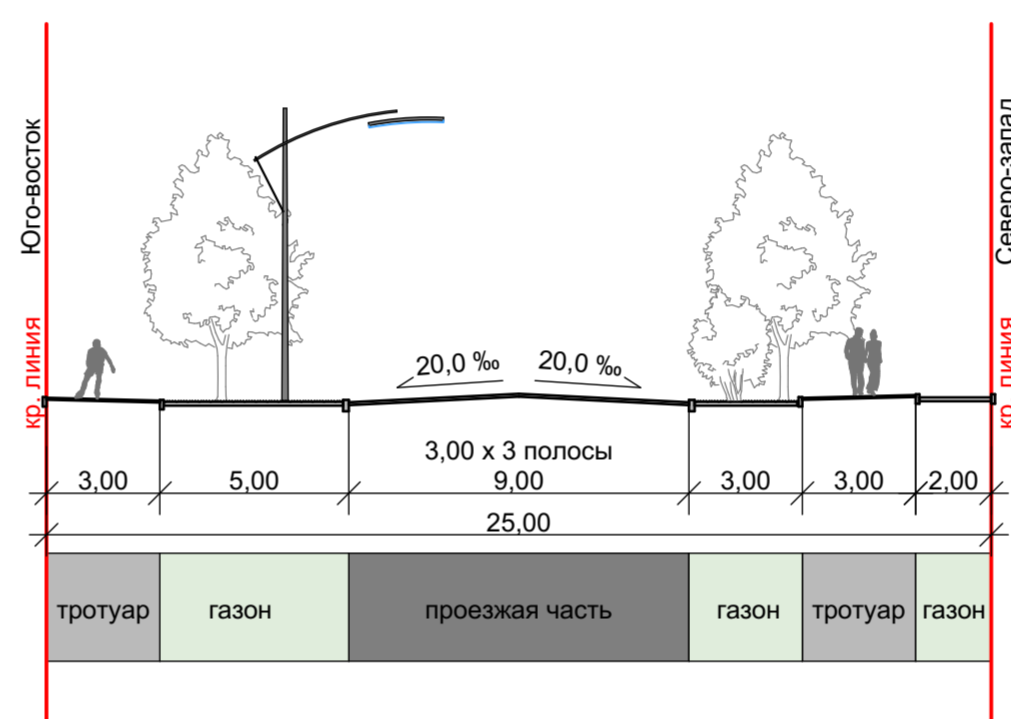

ПОПЕРЕЧНЫЙ ПРОФИЛЬ УЛ. СУВОРОВА. М 1:200

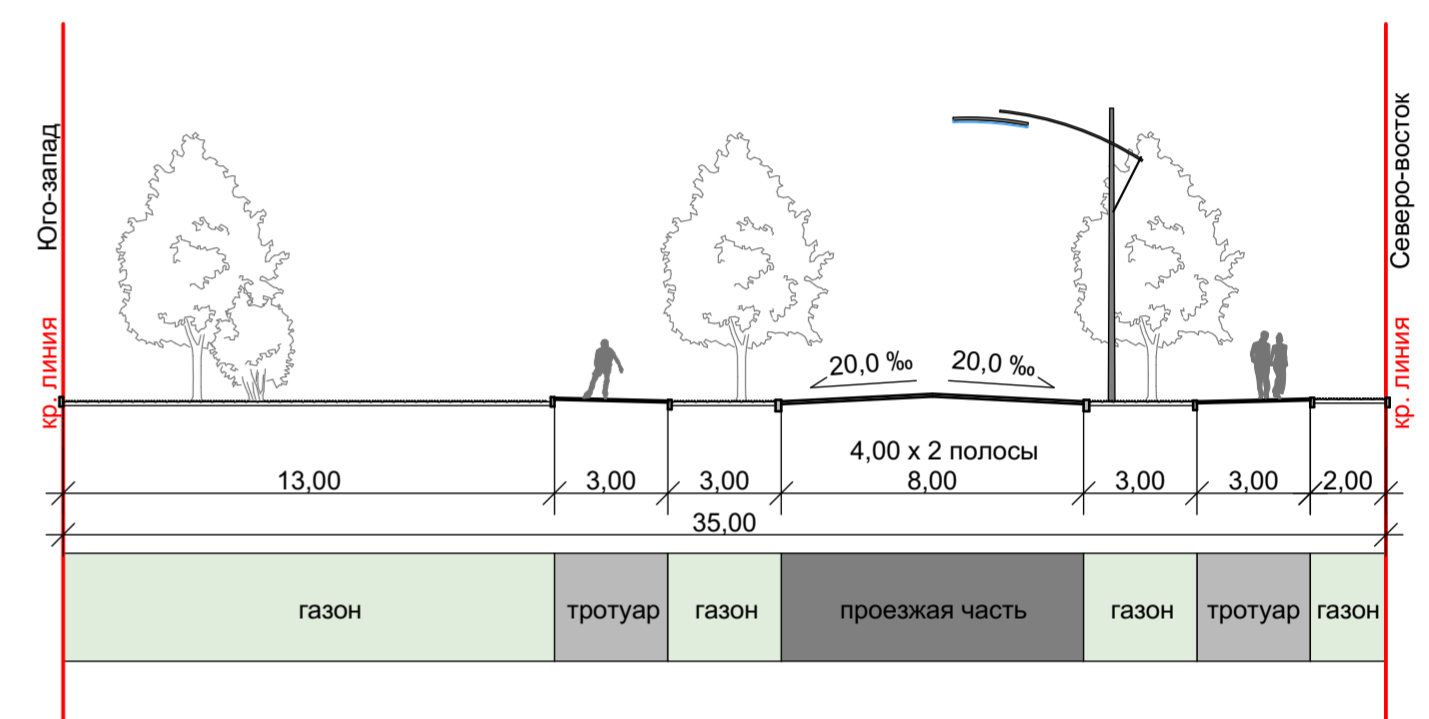

УСЛОВНЫЕ ОБОЗНАЧЕНИЯ

ГРАНИЦЫ

- - существующие красные линии
- - - - граница планируемой территории
- - - - линии регулирования застройки

ЛИНИИ, ОБОЗНАЧАЮЩИЕ ЛИНЕЙНО-КАБЕЛЬНЫЕ ОБЪЕКТЫ ИНЖЕНЕРНОЙ ИНФРАСТРУКТУРЫ

- В — - проектируемый водопровод хозяйственно-питьевой
- К — - проектируемая канализация бытовая самотечная
- Г — - проектируемый газопровод
- Э — - проектируемый электрокабель
- С — - проектируемые линии связи
- К — - проектируемые колодцы, камеры водопроводные
- К — - проектируемые колодцы, камеры канализационные
- В — - существующий водопровод хозяйственно-питьевой
- К — - существующая канализация бытовая самотечная
- Г — - существующий газопровод
- Э — - существующий электрокабель
- С — - существующие линии связи
- КЛ — - существующая ливневая канализация
- - существующие дождеприёмники

ЛИНИИ, ОБОЗНАЧАЮЩИЕ ДОРОГИ, УЛИЦЫ, ПРОЕЗДЫ

- - линии дорог, улиц, проездов, обеспечивающих транспортную связь жилого района с городской улично-дорожной сетью, а так же внутри микрорайона
- - - - линии, обозначающие тротуары, пешеходные дорожки

СТАЦИОНАРНЫЕ ОБЪЕКТЫ ИНЖЕНЕРНОЙ ИНФРАСТРУКТУРЫ

- распределительный пункт (РП), трансформаторная подстанция (ТП)
- газораспределительный пункт (ГРП)

ПРИМЕЧАНИЯ

1. Чертеж разработан в масштабе 1:1000 на выкопировке с планшета, выданной МУП "Архитектор" 03.10.2016 г.
2. Примерная площадь планируемой территории - 9,76 га.

Заказчик: ООО "ЭкспертСтрой"

855 - ГП - ОЧ

Проект планировки и проект межевания территории, ограниченной улицами Анциферова, Зарубина, Машиностроителей, Суворова в городе Йошкар-Оле

Изм.	Кол.уч.	Лист	№Док.	Подп.	Дата	Проект планировки территории. Основная часть	Стадия	Лист	Листов
Разраб.		Дождикова					ПД	3	
Рук. группы		Кириченко				Чертеж планировки территории, отображающий линии, обозначающие дороги, улицы, проезды объектов инженерной и транспортной инфраструктур	ООО "Проектное управление "Парус"		
ГИП		Говорков							
Н. контр.		Дождикова							
Директор		Суворов							