



Поперечный профиль проезда Мышино от улицы Мышино до улицы Чернякова

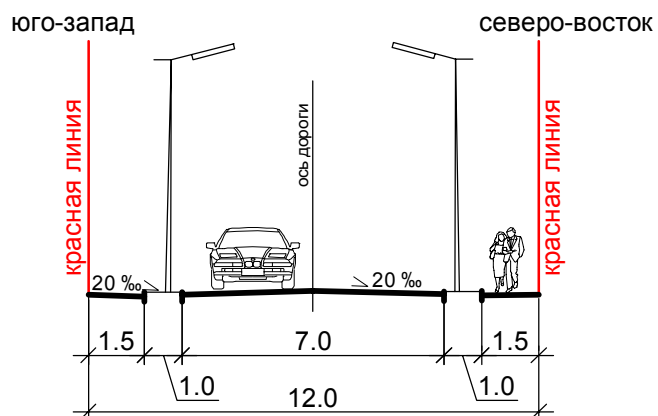

						АРХ 38-2017-ППТ-ОЧ.ГЧ			
						Проект планировки территории, ограниченной улицей Чернякова и проектируемыми улицами в городе Йошкар-Оле			
Изм.	Кол.уч.	Лист	№ док.	Подпись	Дата	Проект планировки территории. Основная часть	Стадия	Лист	Листов
Разработал	Мальцева						П	3	3
Проверил						Поперечный профиль улицы М 1:200	МУП "Архитектор" 		
ГАП	Костик								
Нач. отд.	Ратманов								
Н. контр.									